


LEGENDA	
A01	Numer lokalu
	Trwałe ściany wydzielające lokale i pomieszczenia
	Lokal mieszkalny nr A01
	Taras/balkon do wyłącznego użytkowania dla lokalu nr A01



Rzut parteru skala 1:200

Budynek mieszkalny wielorodzinny		Szkic położenia lokalu mieszkalnego	Lokalizacja budynku: identyfikator działki: 101709_4.0008.2991; 101709_4.0008.2992; 101709_4.0008.2993; ul. Targowa 3; 98-300 Wieluń	symbol: 667
Lokal mieszkalny nr A01			Opracował: mgr inż. architekt Daniel Czamuch nr upr.: 2/R-82/L.OIA/07; nr w L.OIA: LO 0548	data: 06.2025

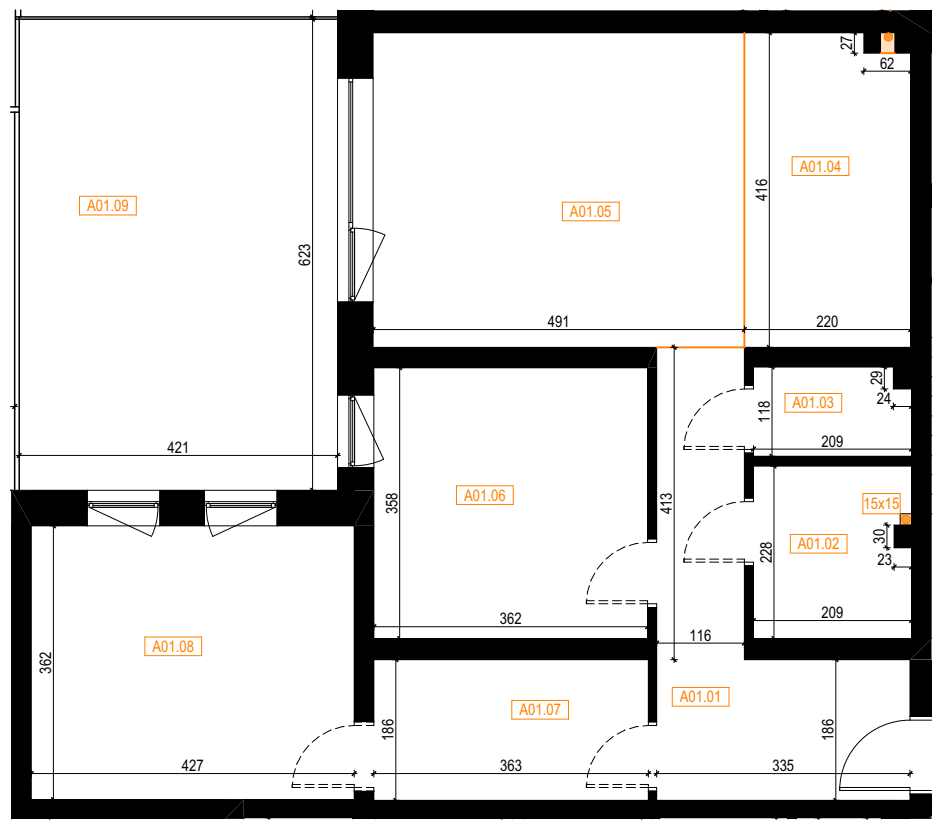

Rzut parteru

skala 1:100

LEGENDA	
A01.1	Numer pomieszczenia
	Trwałe ściany wydzielające lokale i pomieszczenia
	Założony podział pomieszczeń w obrębie jednego lokalu ze względu na przeznaczenie
60	Odległość na podstawie pomiaru
60	Odległość na podstawie założonego podziału pomieszczenia
	Pion instalacji bez obudowy stanowi część wspólną i nie jest zaliczony do powierzchni użytkowej lokalu. Pion instalacji z ewentualną zabudową pomniejsza powierzchnię użytkową lokalu.
15x15	Założone wymiary ewentualnej zabudowy pionów instalacji, która będzie stanowić część wspólną i będzie pomniejszać powierzchnię użytkową lokalu

Zestawienie pomieszczeń lokalu mieszkalnego nr A01				
Funkcja	Nr pomieszczeń	Nazwa pomieszczenia	Nazwa kondygnacji macierzystej	Powierzchnia użytkowa
Lokal mieszkalny				
	A01.01	Komunikacja	Parter	11,02
	A01.02	Łazienka	Parter	4,67
	A01.03	Toaleta	Parter	2,40
	A01.04	Kuchnia	Parter	8,98
	A01.05	Salon	Parter	20,43
	A01.06	Pokój	Parter	12,96
	A01.07	Komunikacja	Parter	6,75
	A01.08	Sypialnia	Parter	15,46
				82,67 m ²

Zestawienie tarasów / balkonów lokalu nr A01				
Funkcja	Nr pomieszczeń	Nazwa pomieszczenia	Nazwa kondygnacji macierzystej	Powierzchnia użytkowa
Taras / balkon				
	A01.09	Taras	Parter	26,23
				26,23 m ²

Budynek mieszkalny wielorodzinny	Szkic lokalu mieszkalnego	Lokalizacja budynku: identyfikator działki: 101709_4.0008.2991; 101709_4.0008.2992; 101709_4.0008.2993; ul. Targowa 3; 98-300 Wieluń	symbol: 667
Lokal mieszkalny nr A01		Opracował: mgr inż. architekt Daniel Czarnuch nr upr.: 2/R-82/ŁOIA/07; nr w ŁOIA: LO 0548	data: 06.2025