



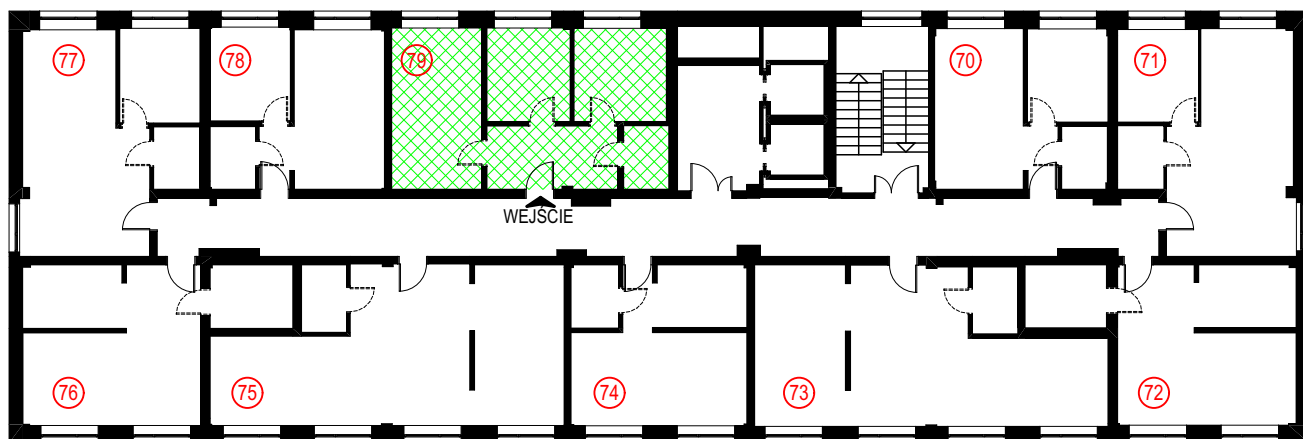

Rzut 7. piętra

skala 1:250

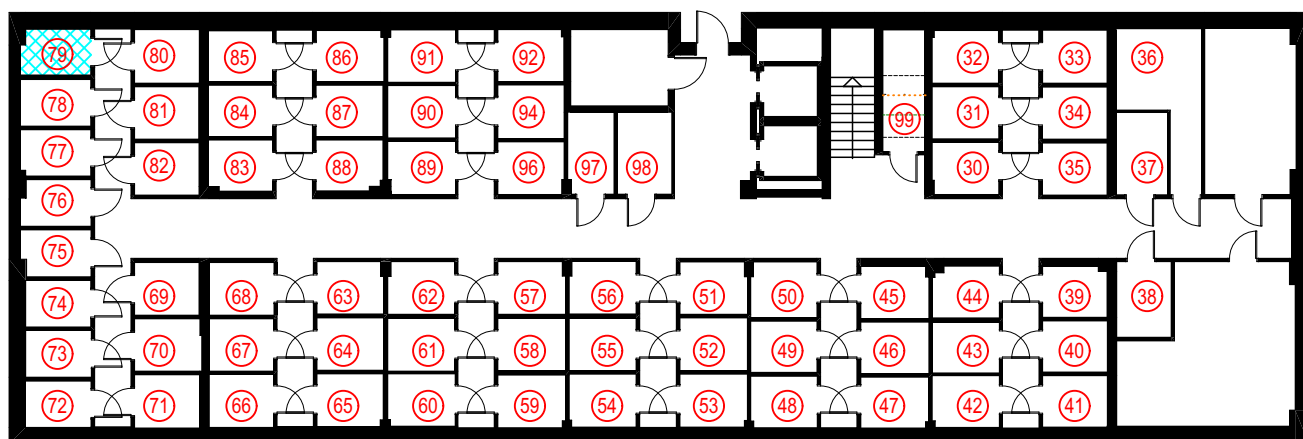

Rzut piwnicy

skala 1:250

| LEGENDA |                                                   |
|---------|---------------------------------------------------|
|         | Numer lokalu                                      |
|         | Trwałe ściany wydzielające lokale i pomieszczenia |
|         | Lokal mieszkalny nr 79                            |
|         | Pomieszczenie przynależne do lokalu nr 79         |

Budynek mieszkalny wielorodzinny z  
częścią usługowo-biurową

Lokal mieszkalny nr 79



Szkic położenia lokalu mieszkalnego i  
pomieszczenia do niego przynależnego

Lokalizacja budynku:  
Identyfikator działki: 101709\_4.0004.218/96  
ul. Ciepłownicza 35; 98-300 Wieluń

Opracował:  
mgr inż. architekt Daniel Czarnuch  
nr upr.: 2/R-82/ŁOIA/07; nr w ŁOIA: LO 0548

symbol:  
664

data:  
04.2025

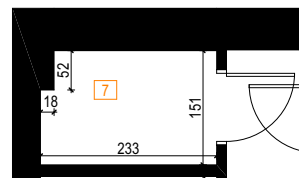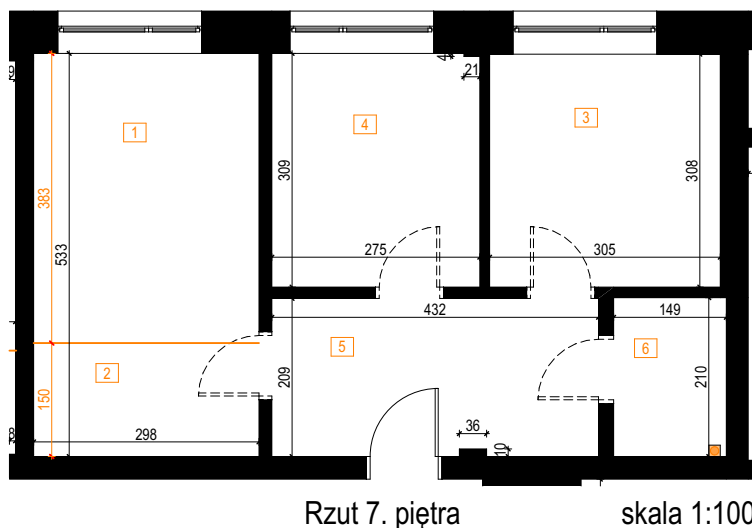

Rzut 7. piętra

skala 1:100

Rzut piwnicy

skala 1:100

| LEGENDA   |   |
|---|---|
| <span style="border: 1px solid black; padding: 2px;">1</span>   | Numer pomieszczenia   |
| <span style="display: inline-block; width: 20px; height: 10px; background-color: black; border: 1px solid black;"></span>                                                                         | Trwałe ściany wydzielające lokale i pomieszczenia   |
| <span style="display: inline-block; width: 20px; border-bottom: 2px dashed orange;"></span>   | Założony podział pomieszczeń w obrębie jednego lokalu ze względu na przeznaczenie   |
| <span style="display: inline-block; width: 20px; height: 10px; border: 1px solid black; position: relative;"><div style="position: absolute; left: 5px; top: 5px;">60</div></span>                | Odległość na podstawie pomiaru   |
| <span style="display: inline-block; width: 20px; height: 10px; border: 1px solid black; position: relative;"><div style="position: absolute; left: 5px; top: 5px; color: orange;">60</div></span> | Odległość na podstawie założonego podziału pomieszczenia   |
| <span style="display: inline-block; width: 10px; height: 10px; background-color: orange; border: 1px solid black;"></span>                                                                        | Pion kanalizacji sanitarnej bez obudowy stanowi część wspólną i nie jest zaliczony do powierzchni użytkowej lokalu. Pion instalacji z ewentualną zabudową o wymiarach 0,15m x 0,15 m pomniejszy lokal o 0,0225 m <sup>2</sup> |

| 79 Zestawienie pomieszczeń lokalu mieszkalnego nr 79 |                |                     |                                |                       |
|------------------------------------------------------|----------------|---------------------|--------------------------------|-----------------------|
| Funkcja                                              | Nr pomieszczeń | Nazwa pomieszczenia | Nazwa kondygnacji macierzystej | Powierzchnia użytkowa |
| Lokal mieszkalny                                     |                |                     |                                |                       |
|                                                      | 1              | Salon               | 7. piętro                      | 11,41                 |
|                                                      | 2              | Kuchnia             | 7. piętro                      | 4,47                  |
|                                                      | 3              | Sypialnia           | 7. piętro                      | 9,39                  |
|                                                      | 4              | Pokój               | 7. piętro                      | 8,49                  |
|                                                      | 5              | Komunikacja         | 7. piętro                      | 8,99                  |
|                                                      | 6              | Łazienka            | 7. piętro                      | 3,11                  |
|                                                      |                |                     |                                | 45,86 m <sup>2</sup>  |
| Pomieszczenie przynależne                            |                |                     |                                |                       |
|                                                      | 7              | Pom. przynależne    | Piwnica                        | 3,42                  |
|                                                      |                |                     |                                | 3,42 m <sup>2</sup>   |
|                                                      |                |                     |                                | 49,28 m <sup>2</sup>  |

UWAGA: Ściany w lokalu przynależnym nieotynkowane.

|                                                             |                                                                  |   |                  |
|-------------------------------------------------------------|------------------------------------------------------------------|---|------------------|
| Budynek mieszkalny wielorodzinny z częścią usługowo-biurową | Szkic lokalu mieszkalnego i pomieszczenia do niego przynależnego | Lokalizacja budynku:<br>Identyfikator działki: 101709_4.0004.218/96<br>ul. Ciepłownicza 35; 98-300 Wieluń | symbol:<br>664   |
| Lokal mieszkalny nr 79                                      |                                                                  | Opracował:<br>mgr inż. architekt Daniel Czarnuch<br>nr upr.: 2/R-82/ŁOIA/07; nr w ŁOIA: LO 0548           | data:<br>04.2025 |