



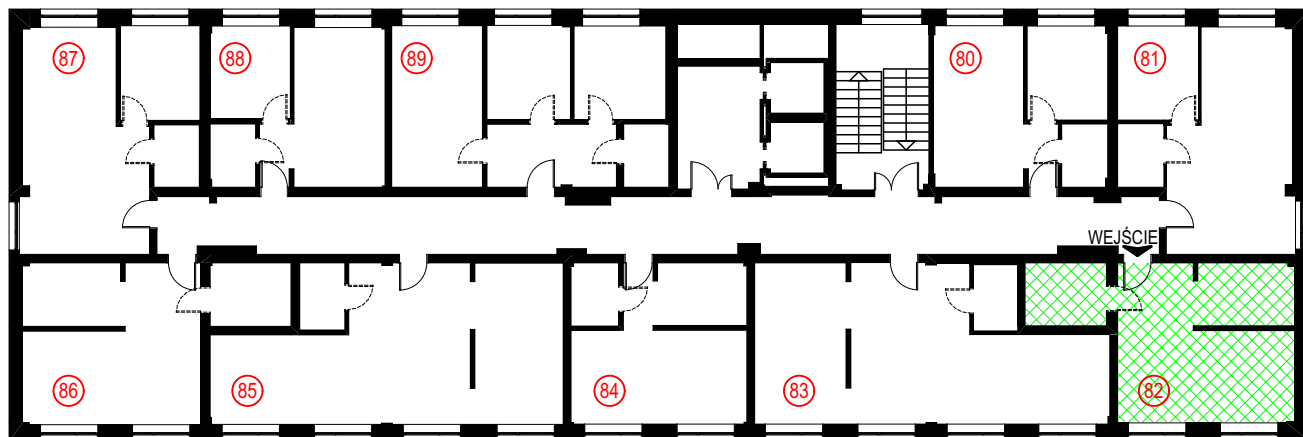

Rzut 8. piętra

skala 1:250

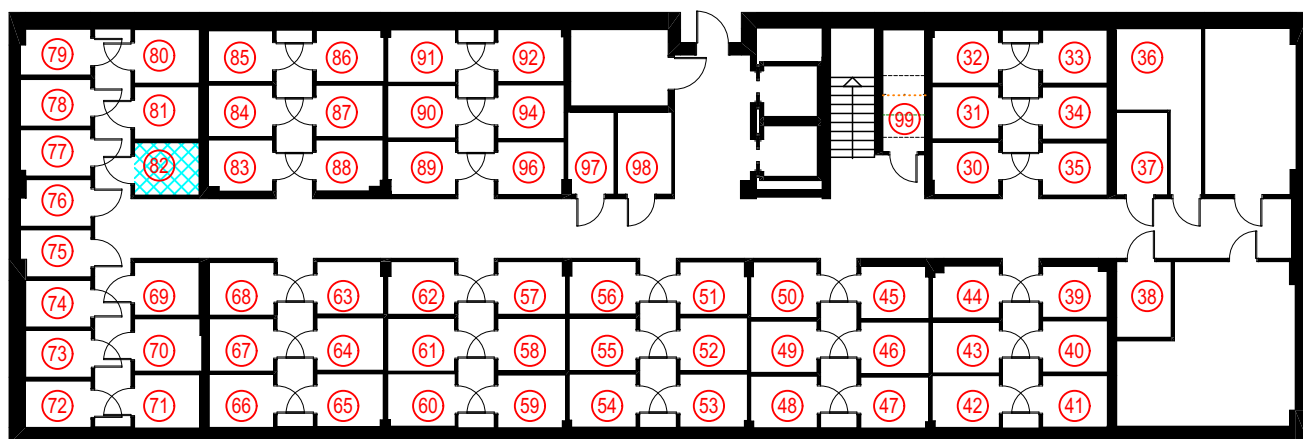

Rzut piwnicy

skala 1:250

LEGENDA	
	Numer lokalu
	Trwałe ściany wydzielające lokale i pomieszczenia
	Lokal mieszkalny nr 82
	Pomieszczenie przynależne do lokalu nr 82

Budynek mieszkalny wielorodzinny z
częścią usługowo-biurową

Lokal mieszkalny nr 82


Szkic położenia lokalu mieszkalnego i
pomieszczenia do niego przynależnego

Lokalizacja budynku:
Identyfikator działki: 101709_4.0004.218/96
ul. Ciepłownicza 35; 98-300 Wieluń

Opracował:
mgr inż. architekt Daniel Czarnuch
nr upr.: 2/R-82/ŁOIA/07; nr w ŁOIA: LO 0548


symbol:
664

data:
04.2025

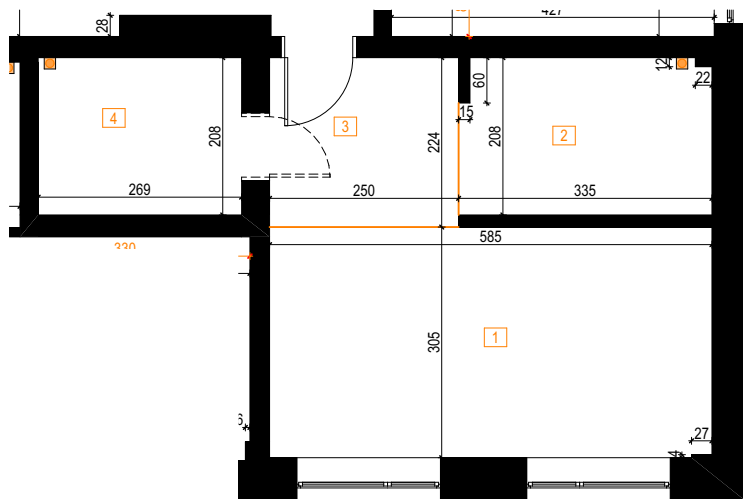

Rzut 8. piętra

skala 1:100

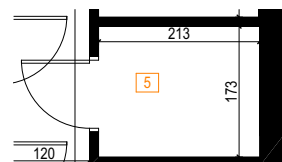

Rzut piwnicy

skala 1:100

LEGENDA

1	Numer pomieszczenia
■	Trwałe ściany wydzielające lokale i pomieszczenia
—	Założony podział pomieszczeń w obrębie jednego lokalu ze względu na przeznaczenie
↔ 60	Odległość na podstawie pomiaru
↔ 60	Odległość na podstawie założonego podziału pomieszczenia
■	Pion kanalizacji sanitarnej bez obudowy stanowi część wspólną i nie jest zaliczony do powierzchni użytkowej lokalu. Pion instalacji z ewentualną zabudową o wymiarach 0,15m x 0,15 m pomniejszy lokal o 0,0225 m²

82 Zestawienie pomieszczeń lokalu mieszkalnego nr 82

Funkcja	Nr pomieszczeń	Nazwa pomieszczenia	Nazwa kondygnacji macierzystej	Powierzchnia użytkowa
Lokal mieszkalny				
	1	Salon	8. piętro	17,83
	2	Kuchnia	8. piętro	6,83
	3	Komunikacja	8. piętro	5,60
	4	Łazienka	8. piętro	5,57

35,83 m²

Pomieszczenie przynależne

	5	Pom. przynależne	Piwnica	3,68
--	---	------------------	---------	------

3,68 m²

				39,51 m²
--	--	--	--	-----------------

UWAGA: Ściany w lokalu przynależnym nieotynkowane.

Budynek mieszkalny wielorodzinny z częścią usługowo-biurową

Lokal mieszkalny nr 82

Szkic lokalu mieszkalnego i pomieszczenia do niego przynależnego

Lokalizacja budynku:
Identyfikator działki: 101709_4.0004.218/96
ul. Ciepłownicza 35; 98-300 Wieluń

Opracował:
mgr inż. architekt Daniel Czarnuch
nr upr.: 2/R-82/ŁOIA/07; nr w ŁOIA: LO 0548

symbol:
664

data:
04.2025