



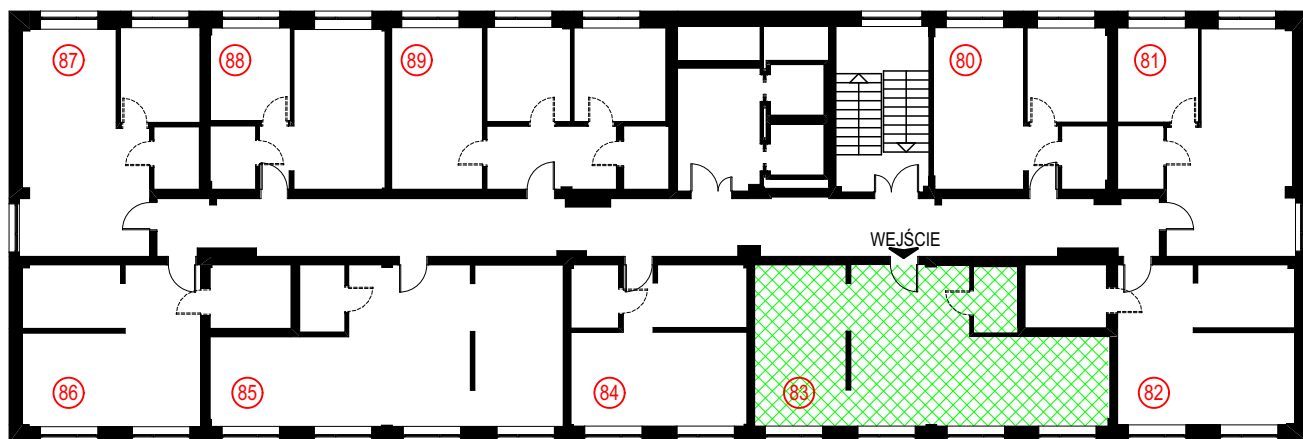

Rzut 8. piętra

skala 1:250

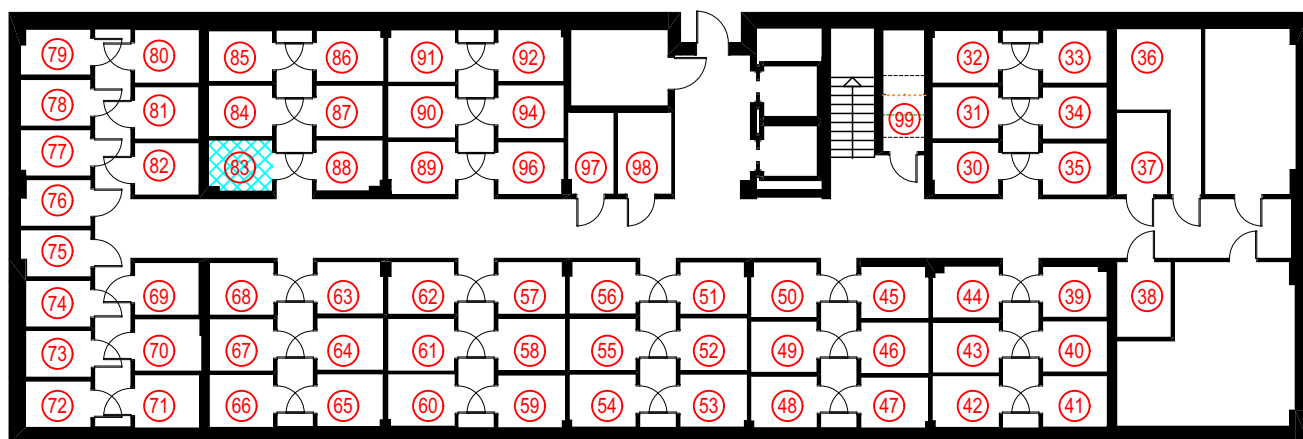

Rzut piwnicy

skala 1:250

LEGENDA	
83	Numer lokalu
	Trwałe ściany wydzielające lokale i pomieszczenia
	Lokal mieszkalny nr 83
	Pomieszczenie przynależne do lokalu nr 83

**Budynek mieszkalny wielorodzinny z
częścią usługowo-biurową**

Lokal mieszkalny nr 83


**Szkic położenia lokalu mieszkalnego i
pomieszczenia do niego przynależnego**

Lokalizacja budynku:
Identyfikator działki: 101709_4.0004.218/96
ul. Ciepłownicza 35; 98-300 Wieluń

Opracował:
mgr inż. architekt Daniel Czarnuch
nr upr.: 2/R-82/ŁOIA/07; nr w ŁOIA: LO 0548


symbol:
664

data:
04.2025

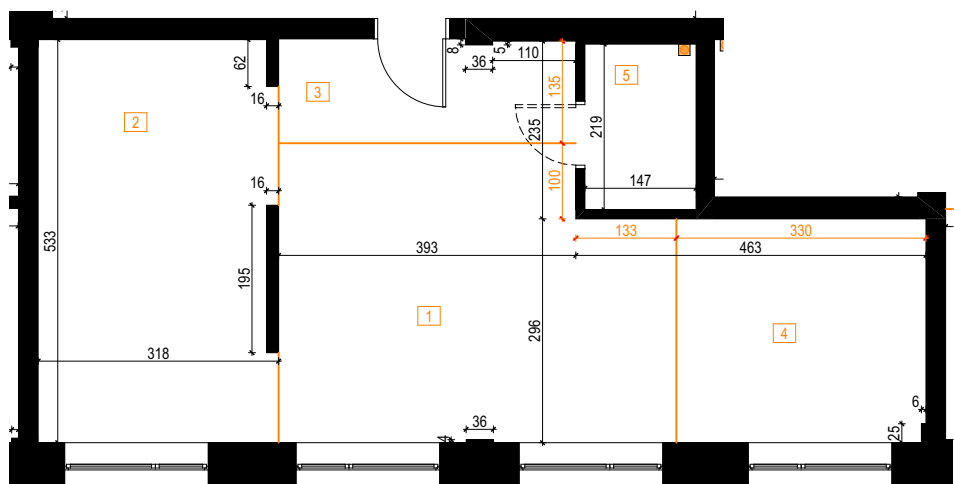

Rzut 8. piętra

skala 1:100

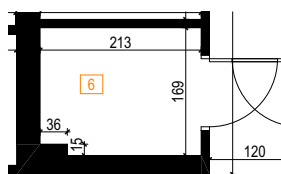

Rzut piwnicy

skala 1:100

LEGENDA

1	Numer pomieszczenia
	Trwałe ściany wydzielające lokale i pomieszczenia
	Założony podział pomieszczeń w obrębie jednego lokalu ze względu na przeznaczenie
 60 	Odległość na podstawie pomiaru
 60 	Odległość na podstawie założonego podziału pomieszczenia
	Pion kanalizacji sanitarnej bez obudowy stanowi część wspólną i nie jest zaliczony do powierzchni użytkowej lokalu. Pion instalacji z ewentualną zabudową o wymiarach 0,15m x 0,15 m pomniejszy lokal o 0,0225 m ²

83 Zestawienie pomieszczeń lokalu mieszkalnego nr 83

Funkcja	Nr pomieszczeń	Nazwa pomieszczenia	Nazwa kondygnacji macierzystej	Powierzchnia użytkowa
Lokal mieszkalny				
	1	Salon	8. piętro	19,49
	2	Kuchnia	8. piętro	16,54
	3	Komunikacja	8. piętro	5,36
	4	Sypialnia	8. piętro	9,75
	5	Łazienka	8. piętro	3,20

54,34 m²

Pomieszczenie przynależne

	6	Pom. przynależne	Piwnica	3,55
--	---	------------------	---------	------

3,55 m²

				57,89 m²
--	--	--	--	----------------------------

UWAGA: Ściany w lokalu przynależnym nieotynkowane.

Budynek mieszkalny wielorodzinny z częścią usługowo-biurową

Szkic lokalu mieszkalnego i pomieszczenia do niego przynależnego

Lokalizacja budynku:
Identyfikator działki: 101709_4.0004.218/96
ul. Ciepłownicza 35; 98-300 Wieluń

symbol:
664

Lokal mieszkalny nr 83

Opracował:
mgr inż. architekt Daniel Czarnuch
nr upr.: 2/R-82/ŁOIA/07; nr w ŁOIA: LO 0548

data:
04.2025