


LEGENDA	
(A02)	Numer lokalu
 	Trwałe ściany wydzielające lokale i pomieszczenia
 	Lokal mieszkalny nr A02
 	Pomieszczenie przynależne do lokalu nr A02
 	Taras/balkon do wyłącznego użytkowania dla lokalu nr A02




Rzut parteru skala 1:200

Budynek mieszkalny wielorodzinny	Szkieł położenia lokalu mieszkalnego i pomieszczenia do niego przynależnego	Lokalizacja budynku: identyfikator działki: 101709_4.0008.2991; 101709_4.0008.2992; 101709_4.0008.2993; ul. Targowa 3; 98-300 Wieluń	symbol: 667
		Opracował: mgr inż. architekt Daniel Czamuch nr upr.: 2/R-82/ŁOIA/07; nr w ŁOIA: LO 0548	data: 06.2025

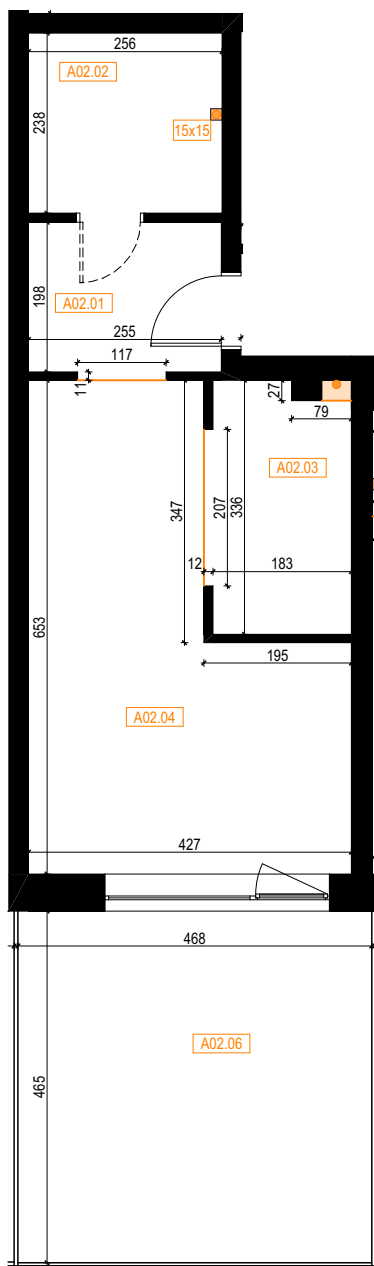

Rzut parteru skala 1:100

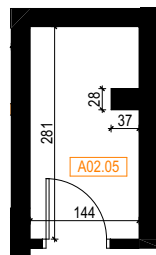

Rzut parteru skala 1:100

LEGENDA

A02.1	Numer pomieszczenia
	Trwałe ściany wydzielające lokale i pomieszczenia
	Założony podział pomieszczeń w obrębie jednego lokalu ze względu na przeznaczenie
	Odległość na podstawie pomiaru
	Odległość na podstawie założonego podziału pomieszczenia
	Pion instalacji bez obudowy stanowi część wspólną i nie jest zaliczony do powierzchni użytkowej lokalu. Pion instalacji z ewentualną zabudową pomniejszy powierzchnię użytkową lokalu.
15x15	Założone wymiary ewentualnej zabudowy pionów instalacji, która będzie stanowić część wspólną i będzie pomniejszać powierzchnię użytkową lokalu

Zestawienie pomieszczeń lokalu mieszkalnego nr A02

Funkcja	Nr pomieszczeń	Nazwa pomieszczenia	Nazwa kondygnacji macierzystej	Powierzchnia użytkowa
Lokal mieszkalny				
	A02.01	Komunikacja	Parter	5,18
	A02.02	Łazienka	Parter	6,07
	A02.03	Kuchnia	Parter	6,18
	A02.04	Salon	Parter	21,12
				38,55 m²

Pomieszczenie przynależne

Funkcja	Nr pomieszczeń	Nazwa pomieszczenia	Nazwa kondygnacji macierzystej	Powierzchnia użytkowa
	A02.05	Pom. przynależne	Parter	3,94
				3,94 m²
				42,49 m²

Zestawienie tarasów / balkonów lokalu nr A02

Funkcja	Nr pomieszczeń	Nazwa pomieszczenia	Nazwa kondygnacji macierzystej	Powierzchnia użytkowa
Taras / balkon				
	A02.06	Taras	Parter	21,76
				21,76 m²

Budynek mieszkalny wielorodzinny

Lokal mieszkalny nr A02

Szkic lokalu mieszkalnego i pomieszczenia do niego przynależnego

Lokalizacja budynku:
identyfikator działki: 101709_4.0008.2991; 101709_4.0008.2992;
101709_4.0008.2993; ul. Targowa 3; 98-300 Wieluń

Opracował:
mgr inż. architekt Daniel Czarnuch
nr upr.: 2/R-82/ŁOIA/07; nr w ŁOIA: LO 0548

symbol:
667

data:
06.2025