


| LEGENDA            |                                                          |
|--------------------|----------------------------------------------------------|
| <span>(A03)</span> | Numer lokalu                                             |
| <span> </span>     | Trwałe ściany wydzielające lokale i pomieszczenia        |
| <span> </span>     | Lokal mieszkalny nr A03                                  |
| <span> </span>     | Pomieszczenie przynależne do lokalu nr A03               |
| <span> </span>     | Taras/balkon do wyłącznego użytkowania dla lokalu nr A03 |




Rzut parteru skala 1:200

|                                  |                                                                             |   |                  |
|----------------------------------|-----------------------------------------------------------------------------|---|------------------|
| Budynek mieszkalny wielorodzinny | Szkieł położenia lokalu mieszkalnego i pomieszczenia do niego przynależnego | Lokalizacja budynku:<br>identyfikator działki: 101709_4.0008.2991; 101709_4.0008.2992;<br>101709_4.0008.2993; ul. Targowa 3; 98-300 Wieluń | symbol:<br>667   |
|                                  |                                                                             | Opracował:<br>mgr inż. architekt Daniel Czaruch<br>nr upr.: 2/R-82/LOIA/07; nr w LOIA: LO 0548                                             | data:<br>06.2025 |

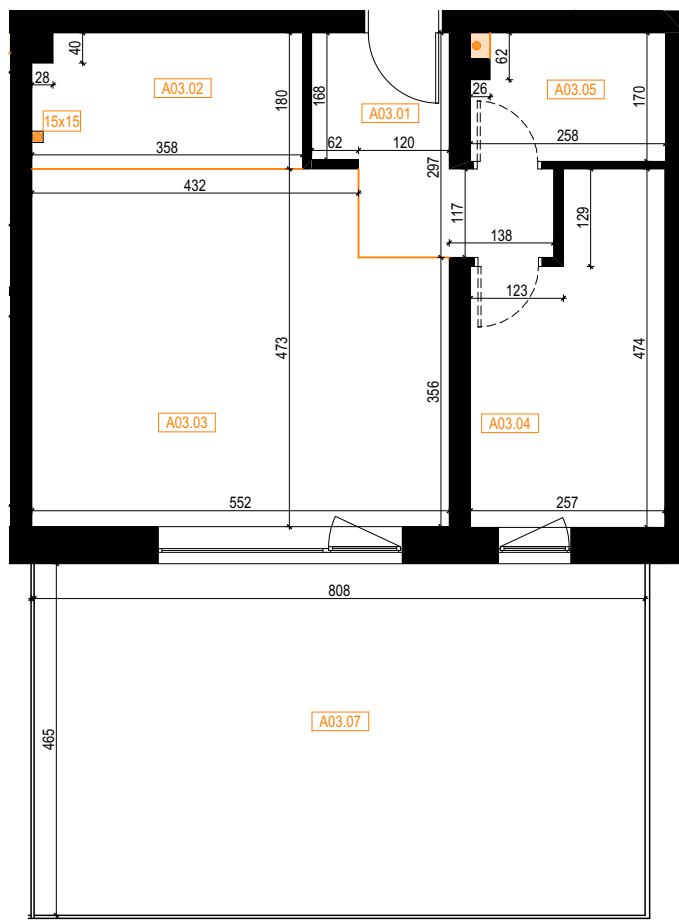

Rzut parteru

skala 1:100

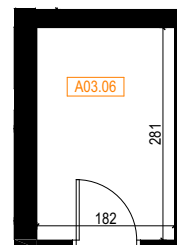

Rzut parteru

skala 1:100

| LEGENDA |   |
|---------|---|
| A03.1   | Numer pomieszczenia   |
| —       | Trwałe ściany wydzielające lokale i pomieszczenia   |
| —       | Założony podział pomieszczeń w obrębie jednego lokalu ze względu na przeznaczenie   |
| ↔ 60    | Odległość na podstawie pomiaru   |
| ↔ 60    | Odległość na podstawie założonego podziału pomieszczenia   |
| ■       | Pion instalacji bez obudowy stanowi część wspólną i nie jest zaliczony do powierzchni użytkowej lokalu. Pion instalacji z ewentualną zabudową pomniejsza powierzchnię użytkową lokalu. |
| 15x15   | Założone wymiary ewentualnej zabudowy pionów instalacji, która będzie stanowić część wspólną i będzie pomniejszać powierzchnię użytkową lokalu                                         |

| A03 Zestawienie pomieszczeń lokalu mieszkalnego nr A03 |                |                     |                                |                       |
|--------------------------------------------------------|----------------|---------------------|--------------------------------|-----------------------|
| Funkcja                                                | Nr pomieszczeń | Nazwa pomieszczenia | Nazwa kondygnacji macierzystej | Powierzchnia użytkowa |
| Lokal mieszkalny                                       |                |                     |                                |                       |
|                                                        | A03.01         | Komunikacja         | Parter                         | 6,22                  |
|                                                        | A03.02         | Kuchnia             | Parter                         | 6,31                  |
|                                                        | A03.03         | Salon               | Parter                         | 24,71                 |
|                                                        | A03.04         | Sypialnia           | Parter                         | 10,60                 |
|                                                        | A03.05         | Łazienka            | Parter                         | 4,22                  |
|                                                        |                |                     |                                | 52,06 m <sup>2</sup>  |
| Pomieszczenie przynależne                              |                |                     |                                |                       |
|                                                        | A03.06         | Pom. przynależne    | Parter                         | 5,11                  |
|                                                        |                |                     |                                | 5,11 m <sup>2</sup>   |
|                                                        |                |                     |                                | 57,17 m <sup>2</sup>  |

| A03 Zestawienie tarasów / balkonów lokalu nr A03 |                |                     |                                |                       |
|--------------------------------------------------|----------------|---------------------|--------------------------------|-----------------------|
| Funkcja                                          | Nr pomieszczeń | Nazwa pomieszczenia | Nazwa kondygnacji macierzystej | Powierzchnia użytkowa |
| Taras / balkon                                   |                |                     |                                |                       |
|                                                  | A03.07         | Taras               | Parter                         | 37,57                 |
|                                                  |                |                     |                                | 37,57 m <sup>2</sup>  |

|                                  |                                                                  |   |                  |
|----------------------------------|------------------------------------------------------------------|---|------------------|
| Budynek mieszkalny wielorodzinny | Szkic lokalu mieszkalnego i pomieszczenia do niego przynależnego | Lokalizacja budynku:<br>identyfikator działki: 101709_4.0008.2991; 101709_4.0008.2992; 101709_4.0008.2993; ul. Targowa 3; 98-300 Wieluń | symbol:<br>667   |
| Lokal mieszkalny nr A03          |                                                                  | Opracował:<br>mgr inż. architekt Daniel Czarnuch<br>nr upr.: 2/R-82/ŁOIA/07; nr w ŁOIA: LO 0548                                         | data:<br>06.2025 |