

LEGENDA	
	Numer lokalu
	Trwałe ściany wydzielające lokale i pomieszczenia
	Lokal mieszkalny nr B01
	Taras/balkon do wyłącznego użytkowania dla lokalu nr B01




Rzut parteru

skala 1:200

Budynek mieszkalny wielorodzinny	Szkic położenia lokalu mieszkalnego	Lokalizacja budynku: identyfikator działki: 101709_4.0008.2991; 101709_4.0008.2992; 101709_4.0008.2993; ul. Targowa 3; 98-300 Wieluń	symbol: 667
		Opracował: mgr inż. architekt Daniel Czamuch nr upr.: 2/R-82/ŁOIA/07; nr w ŁOIA: LO 0548	data: 06.2025

Lokal mieszkalny nr B01

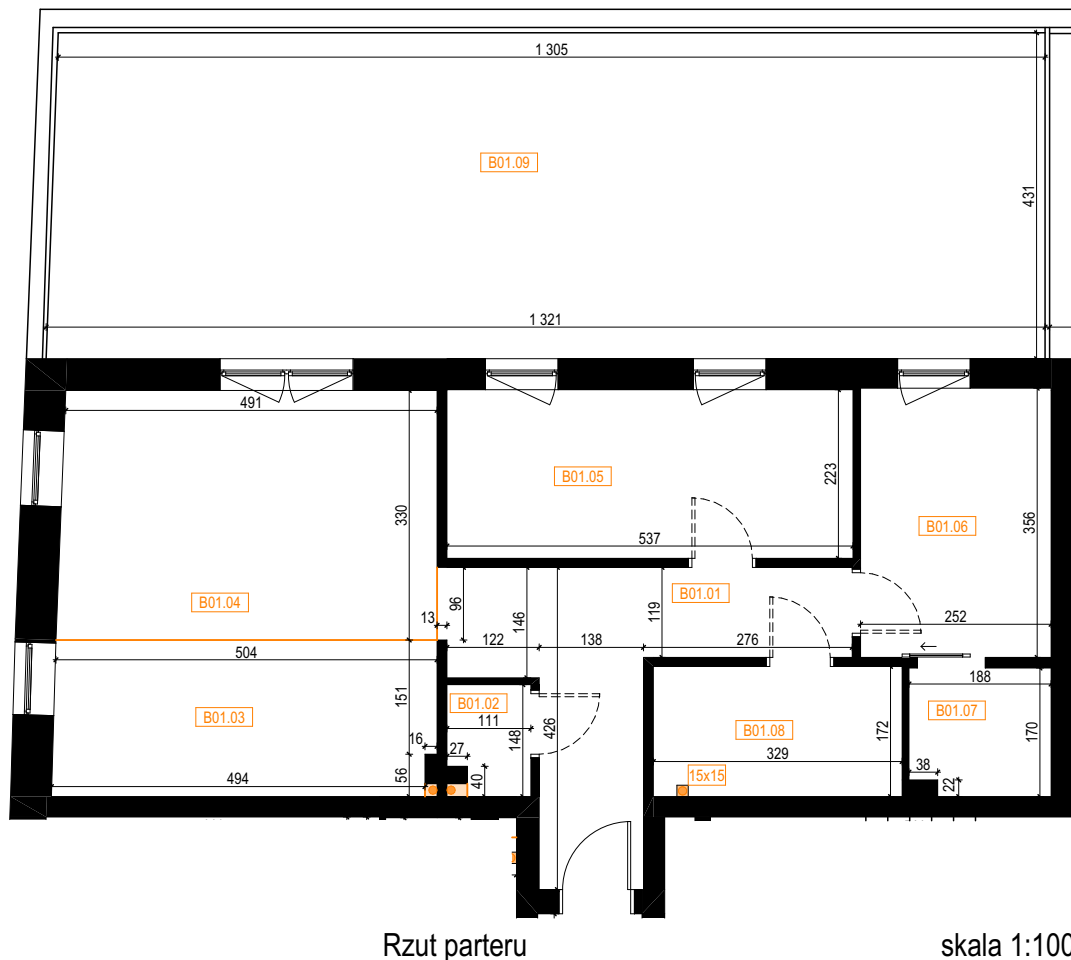

LEGENDA	
B01.1	Numer pomieszczenia
	Trwałe ściany wydzielające lokale i pomieszczenia
	Założony podział pomieszczeń w obrębie jednego lokalu ze względu na przeznaczenie
← 60 →	Odległość na podstawie pomiaru
← 60 →	Odległość na podstawie założonego podziału pomieszczenia
	Pion instalacji bez obudowy stanowi część wspólną i nie jest zaliczony do powierzchni użytkowej lokalu. Pion instalacji z ewentualną zabudową pomniejsza powierzchnię użytkową lokalu.
15x15	Założone wymiary ewentualnej zabudowy pionów instalacji, która będzie stanowić część wspólną i będzie pomniejszać powierzchnię użytkową lokalu

B01 Zestawienie pomieszczeń lokalu mieszkalnego nr B01				
Funkcja	Nr pomieszczeń	Nazwa pomieszczenia	Nazwa kondygnacji macierzystej	Powierzchnia użytkowa
Lokal mieszkalny				
	B01.01	Komunikacja	Parter	11,07
	B01.02	Toaleta	Parter	1,53
	B01.03	Kuchnia	Parter	10,41
	B01.04	Salon	Parter	16,42
	B01.05	Pokój	Parter	11,98
	B01.06	Sypialnia	Parter	8,97
	B01.07	Garderoba	Parter	3,11
	B01.08	Łazienka	Parter	5,64
				69,13 m²

B01 Zestawienie tarasów / balkonów lokalu nr B01				
Funkcja	Nr pomieszczeń	Nazwa pomieszczenia	Nazwa kondygnacji macierzystej	Powierzchnia użytkowa
Taras / balkon				
	B01.09	Taras	Parter	56,59
				56,59 m²

Budynek mieszkalny wielorodzinny	Szkic lokalu mieszkalnego	Lokalizacja budynku: identyfikator działki: 101709_4.0008.2991; 101709_4.0008.2992; 101709_4.0008.2993; ul. Targowa 3; 98-300 Wieluń	symbol: 667
Lokal mieszkalny nr B01		Opracował: mgr inż. architekt Daniel Czarnuch nr upr.: 2/R-82/ŁOIA/07; nr w ŁOIA: LO 0548	data: 06.2025