


LEGENDA	
	Numer lokalu
	Trwałe ściany wydzielające lokale i pomieszczenia
	Lokal niemieszkalny nr B02



Rzut parteru skala 1:200

Budynek mieszkalny wielorodzinny	Szkic położenia lokalu niemieszkalnego	Lokalizacja budynku: identyfikator działki: 101709_4.0008.2991; 101709_4.0008.2992; 101709_4.0008.2993; ul. Targowa 3; 98-300 Wieluń	symbol: 667
Lokal niemieszkalny nr B02		Opracował: mgr inż. architekt Daniel Czamuch nr upr.: 2/R-82/L.OIA/07; nr w L.OIA: LO 0548	data: 06.2025

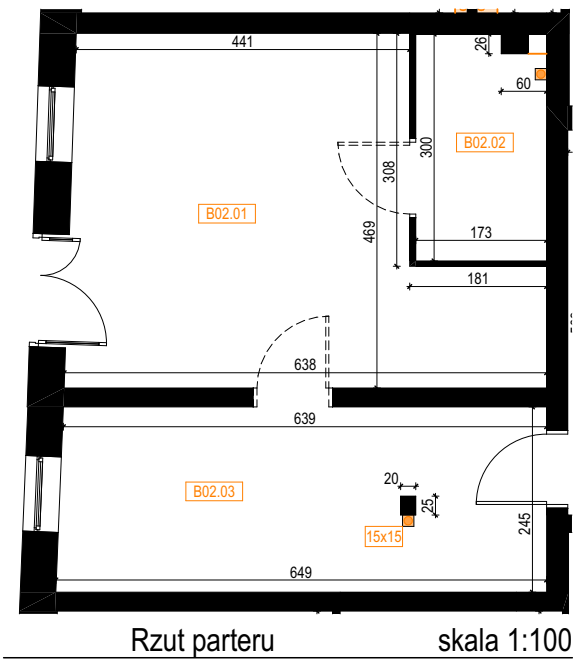

Uwaga: Ściany w lokalu są nieotynkowane.

LEGENDA	
B02.1	Numer pomieszczenia
	Trwale ściany wydzielające lokale i pomieszczenia
	Założony podział pomieszczeń w obrębie jednego lokalu ze względu na przeznaczenie
←→ 60	Odległość na podstawie pomiaru
←→ 60	Odległość na podstawie założonego podziału pomieszczenia
	Pion instalacji bez obudowy stanowi część wspólną i nie jest zaliczony do powierzchni użytkowej lokalu. Pion instalacji z ewentualną zabudową pomniejsza powierzchnię użytkową lokalu.
15x15	Założone wymiary ewentualnej zabudowy pionów instalacji, która będzie stanowić część wspólną i będzie pomniejszać powierzchnię użytkową lokalu

B02 Zestawienie pomieszczeń lokalu niemieszkalnego nr B02				
Funkcja	Nr pomieszczeń	Nazwa pomieszczenia	Nazwa kondygnacji macierzystej	Powierzchnia użytkowa
Lokal niemieszkalny				
	B02.01	Pomieszczenie A	Parter	23,97
	B02.02	Toaleta	Parter	5,01
	B02.03	Pomieszczenie B	Parter	15,71
				44,69 m²

Budynek mieszkalny wielorodzinny	Szkielet lokalu niemieszkalnego	Lokalizacja budynku: identyfikator działki: 101709_4.0008.2991; 101709_4.0008.2992; 101709_4.0008.2993; ul. Targowa 3; 98-300 Wieluń	symbol: 667
Lokal niemieszkalny nr B02		Opracował: mgr inż. architekt Daniel Czarnuch nr upr.: 2/R-82/ŁOIA/07; nr w ŁOIA: LO 0548	data: 06.2025