


LEGENDA	
B04	Numer lokalu
	Trwałe ściany wydzielające lokale i pomieszczenia
	Lokal niemieszkalny nr B04



Rzut parteru skala 1:200

Budynek mieszkalny wielorodzinny	Szkic położenia lokalu niemieszkalnego	Lokalizacja budynku: identyfikator działki: 101709_4.0008.2991; 101709_4.0008.2992; 101709_4.0008.2993; ul. Targowa 3; 98-300 Wieluń	symbol: 667
Lokal niemieszkalny nr B04		Opracował: mgr inż. architekt Daniel Czamuch nr upr.: 2/R-82/L.OIA/07; nr w L.OIA: LO 0548	data: 06.2025

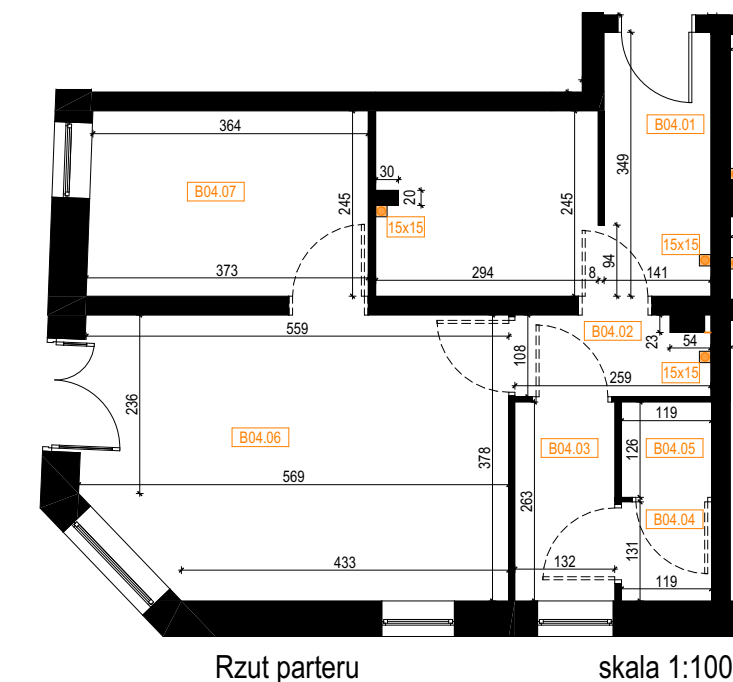

Uwaga: Ściany w lokalu są nieotynkowane.

LEGENDA	
B04.1	Numer pomieszczenia
	Trwale ściany wydzielające lokale i pomieszczenia
	Założony podział pomieszczeń w obrębie jednego lokalu ze względu na przeznaczenie
	Odległość na podstawie pomiaru
	Odległość na podstawie założonego podziału pomieszczenia
	Pion instalacji bez obudowy stanowi część wspólną i nie jest zaliczony do powierzchni użytkowej lokalu. Pion instalacji z ewentualną zabudową pomniejsza powierzchnię użytkową lokalu.
15x15	Założone wymiary ewentualnej zabudowy pionów instalacji, która będzie stanowić część wspólną i będzie pomniejszać powierzchnię użytkową lokalu

B04 Zestawienie pomieszczeń lokalu niemieszkalnego nr B04				
Funkcja	Nr pomieszczeń	Nazwa pomieszczenia	Nazwa kondygnacji macierzystej	Powierzchnia użytkowa
Lokal niemieszkalny				
	B04.01	Pomieszczenie A	Parter	12,09
	B04.02	Komunikacja	Parter	2,65
	B04.03	Komunikacja	Parter	3,47
	B04.04	Przedsionek	Parter	1,56
	B04.05	WC	Parter	1,50
	B04.06	Pomieszczenie B	Parter	20,42
	B04.07	Pomieszczenie C	Parter	9,03
				50,72 m²

Budynek mieszkalny wielorodzinny	Szkielet lokalu niemieszkalnego	Lokalizacja budynku: identyfikator działki: 101709_4.0008.2991; 101709_4.0008.2992; 101709_4.0008.2993; ul. Targowa 3; 98-300 Wieluń	symbol: 667
Lokal niemieszkalny nr B04		Opracował: mgr inż. architekt Daniel Czarnuch nr upr.: 2/R-82/ŁOIA/07; nr w ŁOIA: LO 0548	data: 06.2025