


LEGENDA	
B06	Numer lokalu
	Trwałe ściany wydzielające lokale i pomieszczenia
	Lokal mieszkalny nr B06




Rzut parteru skala 1:200

Budynek mieszkalny wielorodzinny	Szkieł położenia lokalu mieszkalnego i pomieszczenia do niego przynależnego	Lokalizacja budynku: identyfikator działki: 101709_4.0008.2991; 101709_4.0008.2992; 101709_4.0008.2993; ul. Targowa 3; 98-300 Wieluń	symbol: 667
		Opracował: mgr inż. architekt Daniel Czamuch nr upr.: 2/R-82/ŁOIA/07; nr w ŁOIA: LO 0548	data: 06.2025

Lokal mieszkalny nr B06

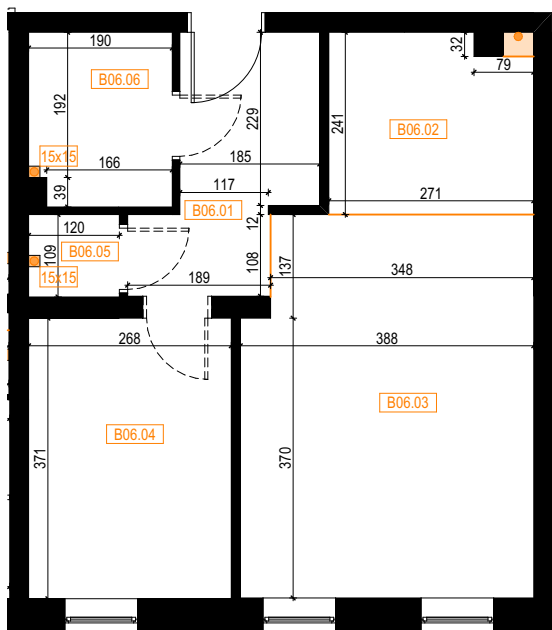

Rzut parteru skala 1:100

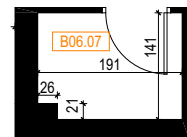

Rzut parteru skala 1:100

LEGENDA

B06.1	Numer pomieszczenia
	Trwale ściany wydzielające lokale i pomieszczenia
	Założony podział pomieszczeń w obrębie jednego lokalu ze względu na przeznaczenie
	Odległość na podstawie pomiaru
	Odległość na podstawie założonego podziału pomieszczenia
	Pion instalacji bez obudowy stanowi część wspólną i nie jest zaliczony do powierzchni użytkowej lokalu. Pion instalacji z ewentualną zabudową pomniejszy powierzchnię użytkową lokalu.
15x15	Założone wymiary ewentualnej zabudowy pionów instalacji, która będzie stanowić część wspólną i będzie pomniejszać powierzchnię użytkową lokalu

B06 Zestawienie pomieszczeń lokalu mieszkalnego nr B06

Funkcja	Nr pomieszczeń	Nazwa pomieszczenia	Nazwa kondygnacji macierzystej	Powierzchnia użytkowa
Lokal mieszkalny				
	B06.01	Komunikacja	Parter	6,42
	B06.02	Kuchnia	Parter	6,28
	B06.03	Salon	Parter	19,12
	B06.04	Sypialnia	Parter	9,94
	B06.05	Toaleta	Parter	1,29
	B06.06	Łazienka	Parter	4,27
				47,32 m ²
Pomieszczenie przynależne				
	B06.07	Pom. przynależne	Parter	2,64
				2,64 m ²
				49,96 m ²

Budynek mieszkalny wielorodzinny

Lokal mieszkalny nr B06

Szkic lokalu mieszkalnego i pomieszczenia do niego przynależnego

Lokalizacja budynku:
identyfikator działki: 101709_4.0008.2991; 101709_4.0008.2992; 101709_4.0008.2993; ul. Targowa 3; 98-300 Wieluń

Opracował:
mgr inż. architekt Daniel Czarnuch
nr upr.: 2/R-82/ŁOIA/07; nr w ŁOIA: LO 0548

symbol:
667

data:
06.2025