



LEGENDA	
(B08)	Numer lokalu
 	Trwałe ściany wydzielające lokale i pomieszczenia
 	Lokal mieszkalny nr B08
 	Pomieszczenie przynależne do lokalu nr B08
 	Taras/balkon do wyłącznego użytkowania dla lokalu nr B08

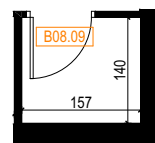

Rzut parteru skala 1:200

Budynek mieszkalny wielorodzinny	Szkieł położenia lokalu mieszkalnego i pomieszczenia do niego przynależnego	Lokalizacja budynku: identyfikator działki: 101709_4.0008.2991; 101709_4.0008.2992; 101709_4.0008.2993; ul. Targowa 3; 98-300 Wieluń	symbol: 667
		Opracował: mgr inż. architekt Daniel Czaruch nr upr.: 2/R-82/ŁOIA/07; nr w ŁOIA: LO 0548	data: 06.2025

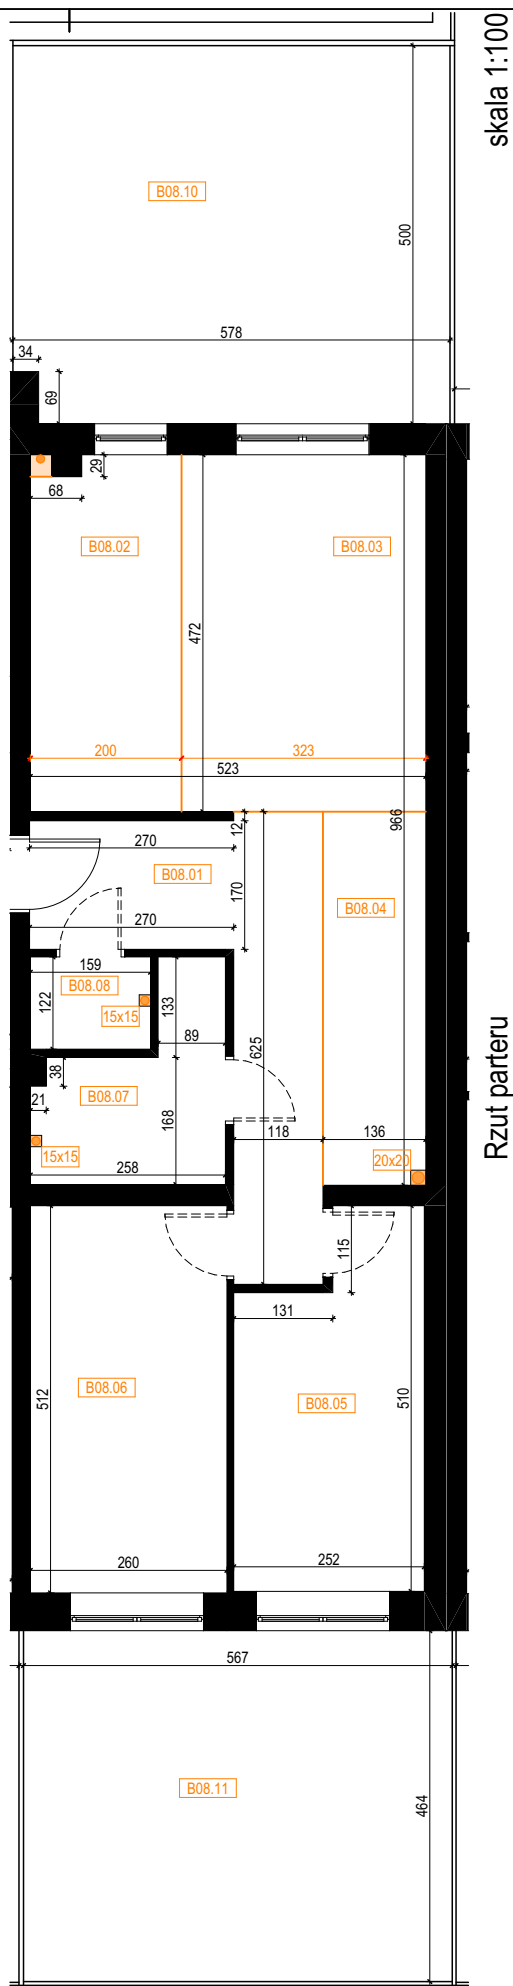

Rzut parteru skala 1:100

LEGENDA

B08.1	Numer pomieszczenia
	Trwałe ściany wydzielające lokale i pomieszczenia
	Założony podział pomieszczeń w obrębie jednego lokalu ze względu na przeznaczenie
	Odległość na podstawie pomiaru
	Odległość na podstawie założonego podziału pomieszczenia
	Pion instalacji bez obudowy stanowi część wspólną i nie jest zaliczony do powierzchni użytkowej lokalu. Pion instalacji z ewentualną zabudową pomniejszy powierzchnię użytkową lokalu.
15x15	Założone wymiary ewentualnej zabudowy pionów instalacji, która będzie stanowić część wspólną i będzie pomniejszać powierzchnię użytkową lokalu

B08 Zestawienie pomieszczeń lokalu mieszkalnego nr B08

Funkcja	Nr pomieszczeń	Nazwa pomieszczenia	Nazwa kondygnacji macierzystej	Powierzchnia użytkowa
Lokal mieszkalny				
	B08.01	Komunikacja	Parter	11,97
	B08.02	Kuchnia	Parter	9,24
	B08.03	Salon	Parter	15,25
	B08.04	Jadalnia	Parter	6,68
	B08.05	Pokój	Parter	11,35
	B08.06	Sypialnia	Parter	13,31
	B08.07	Łazienka	Parter	5,42
	B08.08	Toaleta	Parter	1,92
				75,14 m ²

Pomieszczenie przynależne

	B08.09	Pom. przynależne	Parter	2,20
				2,20 m ²
				77,34 m ²

B08 Zestawienie tarasów / balkonów lokalu nr B08

Funkcja	Nr pomieszczeń	Nazwa pomieszczenia	Nazwa kondygnacji macierzystej	Powierzchnia użytkowa
Taras / balkon				
	B08.10	Taras	Parter	28,67
	B08.11	Taras	Parter	26,31
				54,98 m ²

Budynek mieszkalny wielorodzinny

Lokal mieszkalny nr B08

Szkic lokalu mieszkalnego i pomieszczenia do niego przynależnego

Lokalizacja budynku:
identyfikator działki: 101709_4.0008.2991; 101709_4.0008.2992;
101709_4.0008.2993; ul. Targowa 3; 98-300 Wieluń

Opracował:
mgr inż. architekt Daniel Czarnuch
nr upr.: 2/R-82/ŁOIA/07; nr w ŁOIA: LO 0548

symbol:
667

data:
06.2025