


LEGENDA	
A05	Numer lokalu
	Trwałe ściany wydzielające lokale i pomieszczenia
	Lokal mieszkalny nr A05
	Pomieszczenie przynależne do lokalu nr A05
	Taras/balkon do wyłącznego użytkowania dla lokalu nr A05




Rzut parteru

skala 1:200

Budynek mieszkalny wielorodzinny	Szkieł położenia lokalu mieszkalnego i pomieszczenia do niego przynależnego	Lokalizacja budynku: identyfikator działki: 101709_4.0008.2991; 101709_4.0008.2992; 101709_4.0008.2993; ul. Targowa 3; 98-300 Wieluń	symbol: 667
Lokal mieszkalny nr A05		Opracował: mgr inż. architekt Daniel Czaruch nr upr.: 2/R-82/ŁOIA/07; nr w ŁOIA: LO 0548	data: 06.2025

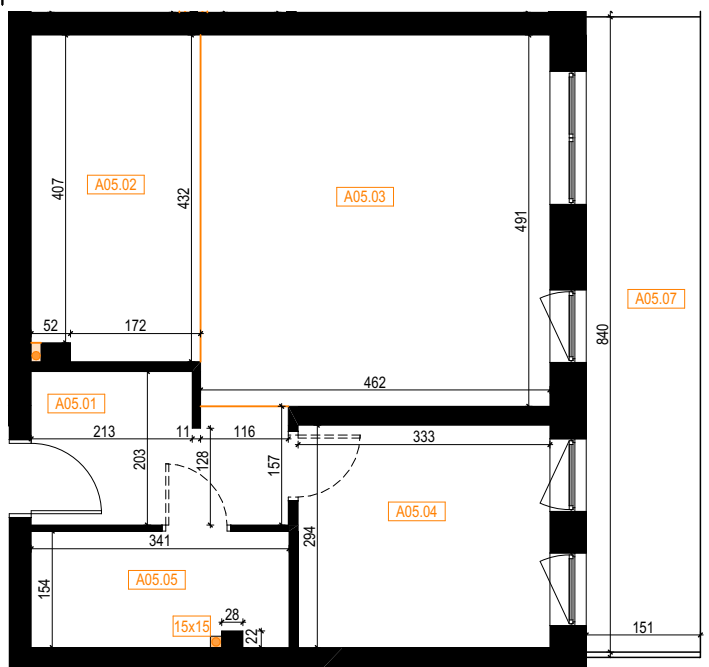

Rzut parteru skala 1:100

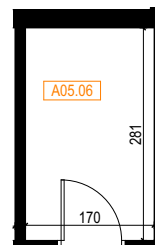

Rzut parteru skala 1:100

LEGENDA

A05.1	Numer pomieszczenia
	Trwałe ściany wydzielające lokale i pomieszczenia
	Założony podział pomieszczeń w obrębie jednego lokalu ze względu na przeznaczenie
	Odległość na podstawie pomiaru
	Odległość na podstawie założonego podziału pomieszczenia
	Pion instalacji bez obudowy stanowi część wspólną i nie jest zaliczony do powierzchni użytkowej lokalu. Pion instalacji z ewentualną zabudową pomniejsza powierzchnię użytkową lokalu.
15x15	Założone wymiary ewentualnej zabudowy pionów instalacji, która będzie stanowić część wspólną i będzie pomniejszać powierzchnię użytkową lokalu

A05 Zestawienie pomieszczeń lokalu mieszkalnego nr A05

Funkcja	Nr pomieszczeń	Nazwa pomieszczenia	Nazwa kondygnacji macierzystej	Powierzchnia użytkowa
Lokal mieszkalny				
	A05.01	Komunikacja	Parter	6,29
	A05.02	Kuchnia	Parter	9,55
	A05.03	Salon	Parter	22,68
	A05.04	Sypialnia	Parter	9,79
	A05.05	Łazienka	Parter	5,17
				53,48 m ²
Pomieszczenie przynależne				
	A05.06	Pom. przynależne	Parter	4,78
				4,78 m ²
				58,26 m ²

A05 Zestawienie tarasów / balkonów lokalu nr A05

Funkcja	Nr pomieszczeń	Nazwa pomieszczenia	Nazwa kondygnacji macierzystej	Powierzchnia użytkowa
Taras / balkon				
	A05.07	Taras	Parter	12,68
				12,68 m ²

Budynek mieszkalny wielorodzinny

Lokal mieszkalny nr A05

Szkic lokalu mieszkalnego i pomieszczenia do niego przynależnego

Lokalizacja budynku:
identyfikator działki: 101709_4.0008.2991; 101709_4.0008.2992; 101709_4.0008.2993; ul. Targowa 3; 98-300 Wieluń

Opracował:
mgr inż. architekt Daniel Czarnuch
nr upr.: 2/R-82/ŁOIA/07; nr w ŁOIA: LO 0548

symbol:
667

data:
06.2025