



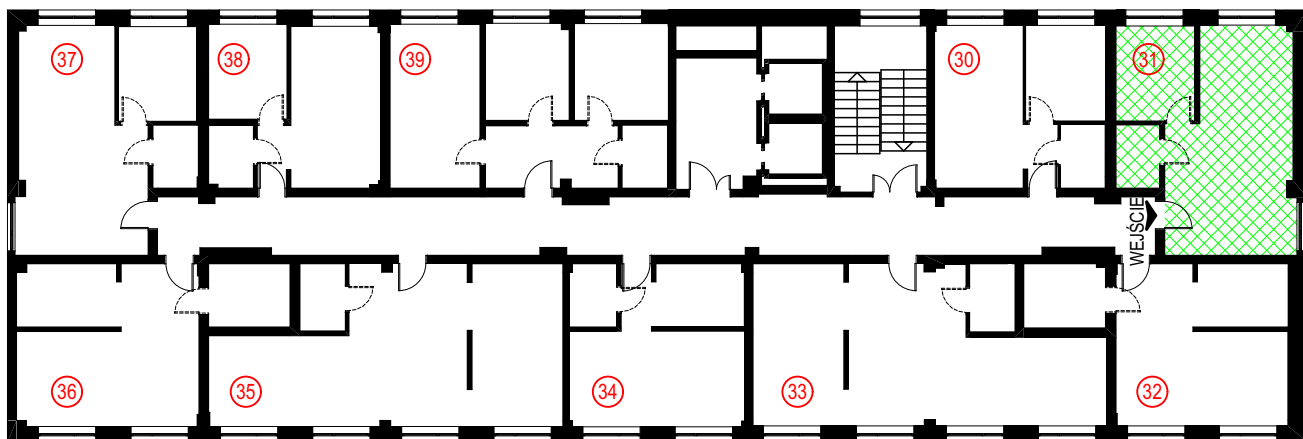

Rzut 3. piętra

skala 1:250

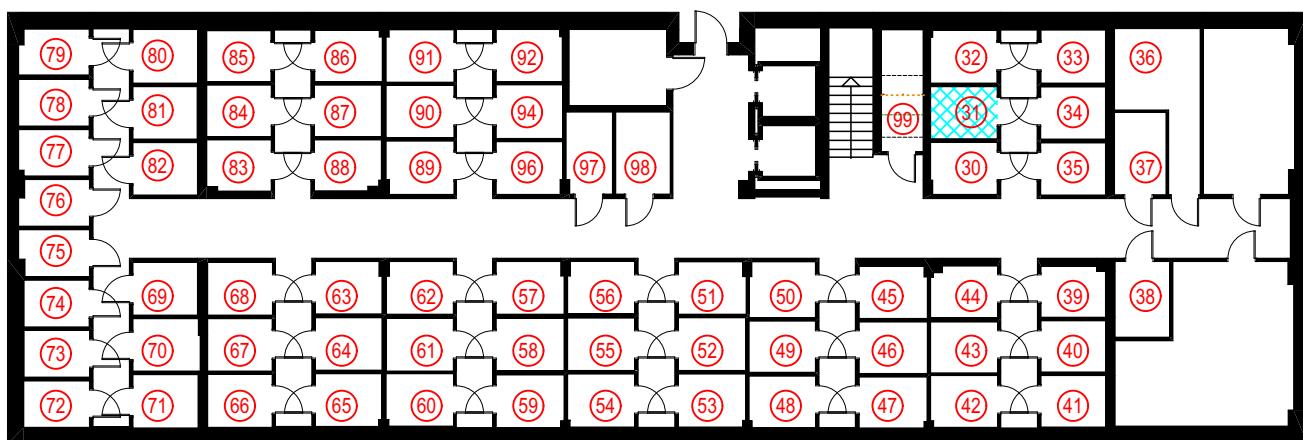

Rzut piwnicy

skala 1:250

| LEGENDA   |                                                   |
|---|---------------------------------------------------|
| <span style="border: 1px solid red; border-radius: 50%; padding: 2px;">31</span>   | Numer lokalu                                      |
| <span style="display: inline-block; width: 20px; height: 5px; background-color: black; margin-right: 5px;"></span>   | Trwałe ściany wydzielające lokale i pomieszczenia |
| <span style="display: inline-block; width: 20px; height: 10px; background: repeating-linear-gradient(45deg, transparent, transparent 2px, green 2px, green 4px); border: 1px solid green; margin-right: 5px;"></span> | Lokal mieszkalny nr 31                            |
| <span style="display: inline-block; width: 20px; height: 10px; background: repeating-linear-gradient(-45deg, transparent, transparent 2px, blue 2px, blue 4px); border: 1px solid blue; margin-right: 5px;"></span>   | Pomieszczenie przynależne do lokalu nr 31         |

Budynek mieszkalny wielorodzinny z  
częścią usługowo-biurową

Lokal mieszkalny nr 31



Szkic położenia lokalu mieszkalnego i  
pomieszczenia do niego przynależnego

Lokalizacja budynku:  
Identyfikator działki: 101709\_4.0004.218/96  
ul. Ciepłownicza 35; 98-300 Wieluń

Opracował:  
mgr inż. architekt Daniel Czarnuch  
nr upr.: 2/R-82/ŁOIA/07; nr w ŁOIA: LO 0548

symbol:  
664

data:  
04.2025

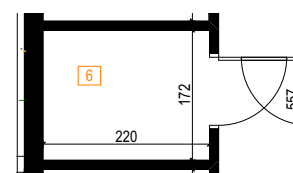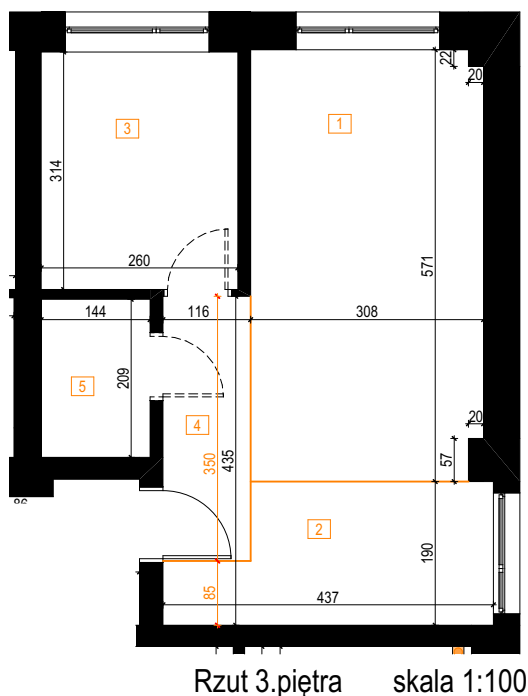

| LEGENDA   |   |
|---|---|
| <span style="border: 1px solid black; padding: 2px;">1</span>                                                              | Numer pomieszczenia   |
| <span style="display: inline-block; width: 20px; height: 10px; background-color: black; border: 1px solid black;"></span>  | Trwałe ściany wydzielające lokale i pomieszczenia   |
| <span style="display: inline-block; width: 20px; border-bottom: 2px dashed orange;"></span>                                | Założony podział pomieszczeń w obrębie jednego lokalu ze względu na przeznaczenie   |
| <span style="display: inline-block; width: 20px; border-bottom: 1px solid black;"></span> 60                               | Odległość na podstawie pomiaru   |
| <span style="display: inline-block; width: 20px; border-bottom: 1px dashed orange;"></span> 60                             | Odległość na podstawie założonego podziału pomieszczenia   |
| <span style="display: inline-block; width: 10px; height: 10px; background-color: orange; border: 1px solid black;"></span> | Pion kanalizacji sanitarnej bez obudowy stanowi część wspólną i nie jest zaliczony do powierzchni użytkowej lokalu. Pion instalacji z ewentualną zabudową o wymiarach 0,15m x 0,15 m pomniejszy lokal o 0,0225 m <sup>2</sup> |

| 31 Zestawienie pomieszczeń lokalu mieszkalnego nr 31 |                |                     |                                |                            |
|------------------------------------------------------|----------------|---------------------|--------------------------------|----------------------------|
| Funkcja                                              | Nr pomieszczeń | Nazwa pomieszczenia | Nazwa kondygnacji macierzystej | Powierzchnia użytkowa      |
| Lokal mieszkalny                                     |                |                     |                                |                            |
|                                                      | 1              | Salon               | 3. piętro                      | 17,43                      |
|                                                      | 2              | Kuchnia             | 3. piętro                      | 7,09                       |
|                                                      | 3              | Pokój               | 3. piętro                      | 8,16                       |
|                                                      | 4              | Komunikacja         | 3. piętro                      | 4,06                       |
|                                                      | 5              | Łazienka            | 3. piętro                      | 3,01                       |
|                                                      |                |                     |                                | 39,75 m <sup>2</sup>       |
| Pomieszczenie przynależne                            |                |                     |                                |                            |
|                                                      | 6              | Pom. przynależne    | Piwnica                        | 3,78                       |
|                                                      |                |                     |                                | 3,78 m <sup>2</sup>        |
|                                                      |                |                     |                                | <b>43,53 m<sup>2</sup></b> |

UWAGA: Ściany w lokalu przynależnym nieotynkowane.

|                                                             |                                                                  |   |                  |
|-------------------------------------------------------------|------------------------------------------------------------------|---|------------------|
| Budynek mieszkalny wielorodzinny z częścią usługowo-biurową | Szkic lokalu mieszkalnego i pomieszczenia do niego przynależnego | Lokalizacja budynku:<br>Identyfikator działki: 101709_4.0004.218/96<br>ul. Ciepłownicza 35; 98-300 Wieluń | symbol:<br>664   |
| Lokal mieszkalny nr 31                                      |                                                                  | Opracował:<br>mgr inż. architekt Daniel Czarnuch<br>nr upr.: 2/R-82/ŁOIA/07; nr w ŁOIA: LO 0548           | data:<br>04.2025 |