



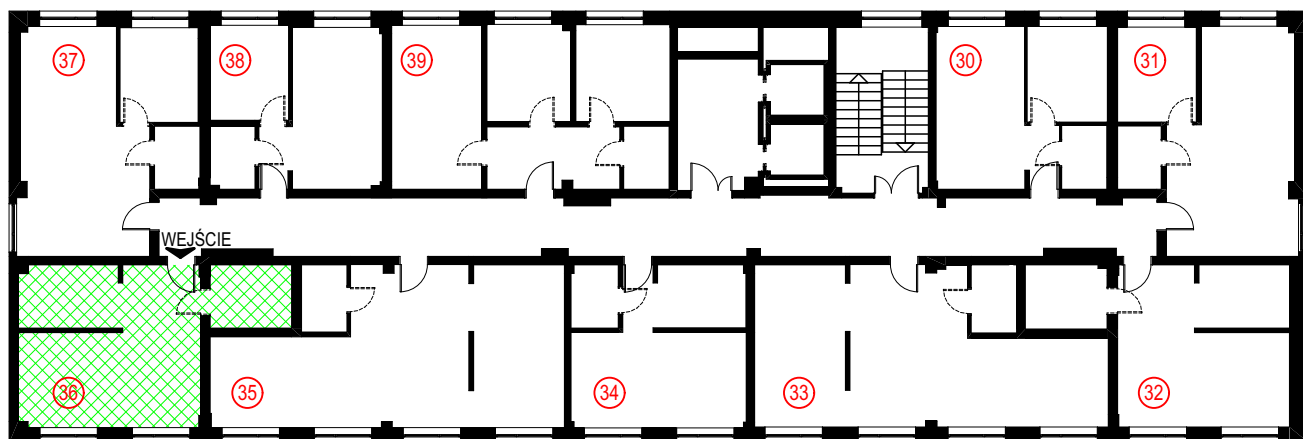

Rzut 3. piętra

skala 1:250

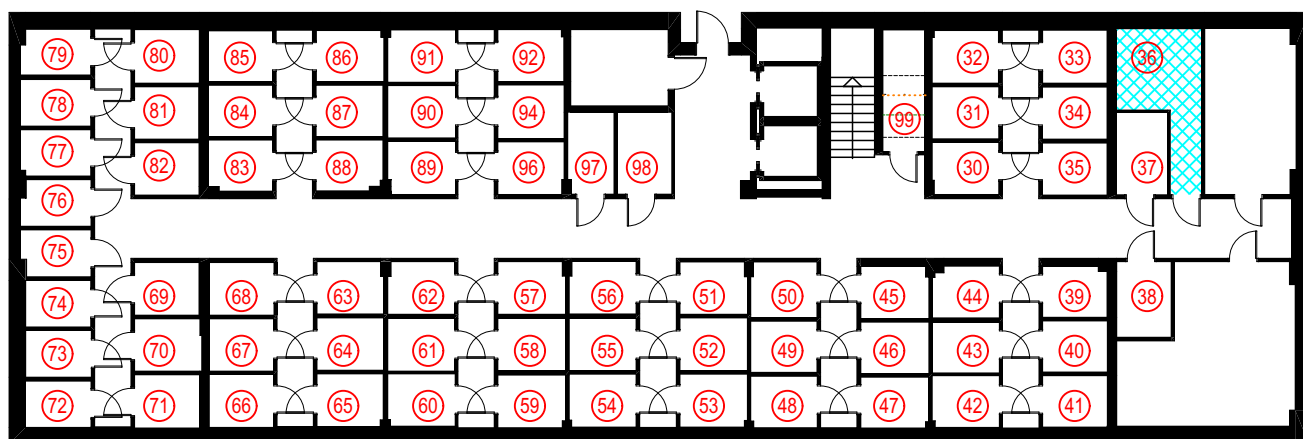

Rzut piwnicy

skala 1:250

LEGENDA	
36	Numer lokalu
	Trwałe ściany wydzielające lokale i pomieszczenia
	Lokal mieszkalny nr 36
	Pomieszczenie przynależne do lokalu nr 36

Budynek mieszkalny wielorodzinny z
częścią usługowo-biurową

Lokal mieszkalny nr 36


Szkic położenia lokalu mieszkalnego i
pomieszczenia do niego przynależnego

Lokalizacja budynku:
Identyfikator działki: 101709_4.0004.218/96
ul. Ciepłownicza 35; 98-300 Wieluń

Opracował:
mgr inż. architekt Daniel Czarnuch
nr upr.: 2/R-82/ŁOIA/07; nr w ŁOIA: LO 0548

symbol:
664

data:
04.2025

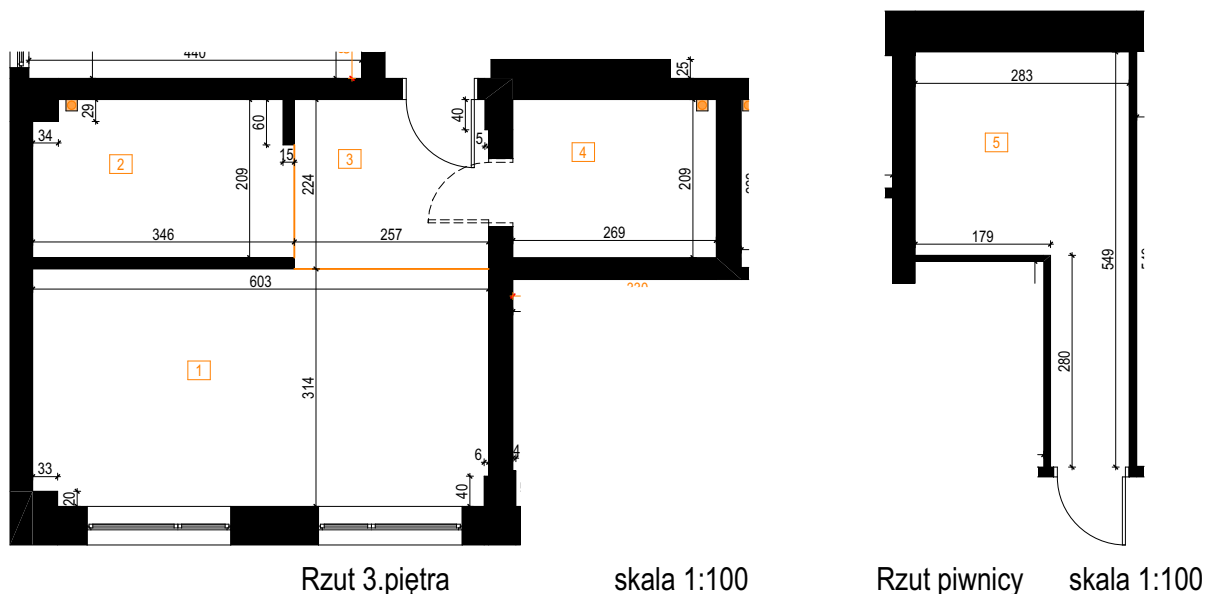

LEGENDA	
1	Numer pomieszczenia
	Trwałe ściany wydzielające lokale i pomieszczenia
	Założony podział pomieszczeń w obrębie jednego lokalu ze względu na przeznaczenie
	Odległość na podstawie pomiaru
	Odległość na podstawie założonego podziału pomieszczenia
	Pion kanalizacji sanitarnej bez obudowy stanowi część wspólną i nie jest zaliczony do powierzchni użytkowej lokalu. Pion instalacji z ewentualną zabudową o wymiarach 0,15m x 0,15 m pomniejszy lokal o 0,0225 m ²

36 Zestawienie pomieszczeń lokalu mieszkalnego nr 36				
Funkcja	Nr pomieszczeń	Nazwa pomieszczenia	Nazwa kondygnacji macierzystej	Powierzchnia użytkowa
Lokal mieszkalny				
	1	Salon	3. piętro	18,84
	2	Kuchnia	3. piętro	7,02
	3	Komunikacja	3. piętro	5,74
	4	Łazienka	3. piętro	5,60
				37,20 m ²
Pomieszczenie przynależne				
	5	Pom. przynależne	Piwnica	10,52
				10,52 m ²
				47,72 m²

UWAGA: Ściany w lokalu przynależnym nieotynkowane.

Budynek mieszkalny wielorodzinny z częścią usługowo-biurową	Szkic lokalu mieszkalnego i pomieszczenia do niego przynależnego	Lokalizacja budynku: Identyfikator działki: 101709_4.0004.218/96 ul. Ciepłownicza 35; 98-300 Wieluń	symbol: 664
Lokal mieszkalny nr 36		Opracował: mgr inż. architekt Daniel Czarnuch nr upr.: 2/R-82/ŁOIA/07; nr w ŁOIA: LO 0548	data: 04.2025