

LEGENDA	
(A07)	Numer lokalu
 	Trwałe ściany wydzielające lokale i pomieszczenia
 	Lokal mieszkalny nr A07
 	Pomieszczenie przynależne do lokalu nr A07
 	Taras/balkon do wyłącznego użytkowania dla lokalu nr A07



Rzut parteru skala 1:200

Budynek mieszkalny wielorodzinny	Szkieł położenia lokalu mieszkalnego i pomieszczenia do niego przynależnego	Lokalizacja budynku: identyfikator działki: 101709_4.0008.2991; 101709_4.0008.2992; 101709_4.0008.2993; ul. Targowa 3; 98-300 Wieluń	symbol: 667
Lokal mieszkalny nr A07		Opracował: mgr inż. architekt Daniel Czamuch nr upr.: 2/R-82/ŁOIA/07; nr w ŁOIA: LO 0548	data: 06.2025


LEGENDA	
A07.1	Numer pomieszczenia
	Trwałe ściany wydzielające lokale i pomieszczenia
	Założony podział pomieszczeń w obrębie jednego lokalu ze względu na przeznaczenie
	Odległość na podstawie pomiaru
	Odległość na podstawie założonego podziału pomieszczenia
	Pion instalacji bez obudowy stanowi część wspólną i nie jest zaliczony do powierzchni użytkowej lokalu. Pion instalacji z ewentualną zabudową pomniejszy powierzchnię użytkową lokalu.
15x15	Założone wymiary ewentualnej zabudowy pionów instalacji, która będzie stanowić część wspólną i będzie pomniejszać powierzchnię użytkową lokalu

A07 Zestawienie pomieszczeń lokalu mieszkalnego nr A07				
Funkcja	Nr pomieszczeń	Nazwa pomieszczenia	Nazwa kondygnacji macierzystej	Powierzchnia użytkowa
Lokal mieszkalny				
	A07.01	Komunikacja	Parter	4,91
	A07.02	Kuchnia	Parter	5,07
	A07.03	Salon	Parter	24,61
	A07.04	Pokój	Parter	8,78
	A07.05	Komunikacja	Parter	1,28
	A07.06	Sypialnia	Parter	9,86
	A07.07	Łazienka	Parter	5,18

59,69 m²


Pomieszczenie przynależne				
	A07.08	Pom. przynależne	Parter	4,62
				4,62 m²
				64,31 m²

A07 Zestawienie tarasów / balkonów lokalu nr A07				
Funkcja	Nr pomieszczeń	Nazwa pomieszczenia	Nazwa kondygnacji macierzystej	Powierzchnia użytkowa
Taras / balkon				
	A07.09	Taras	Parter	24,64
	A07.10	Taras	Parter	11,78
				36,42 m²

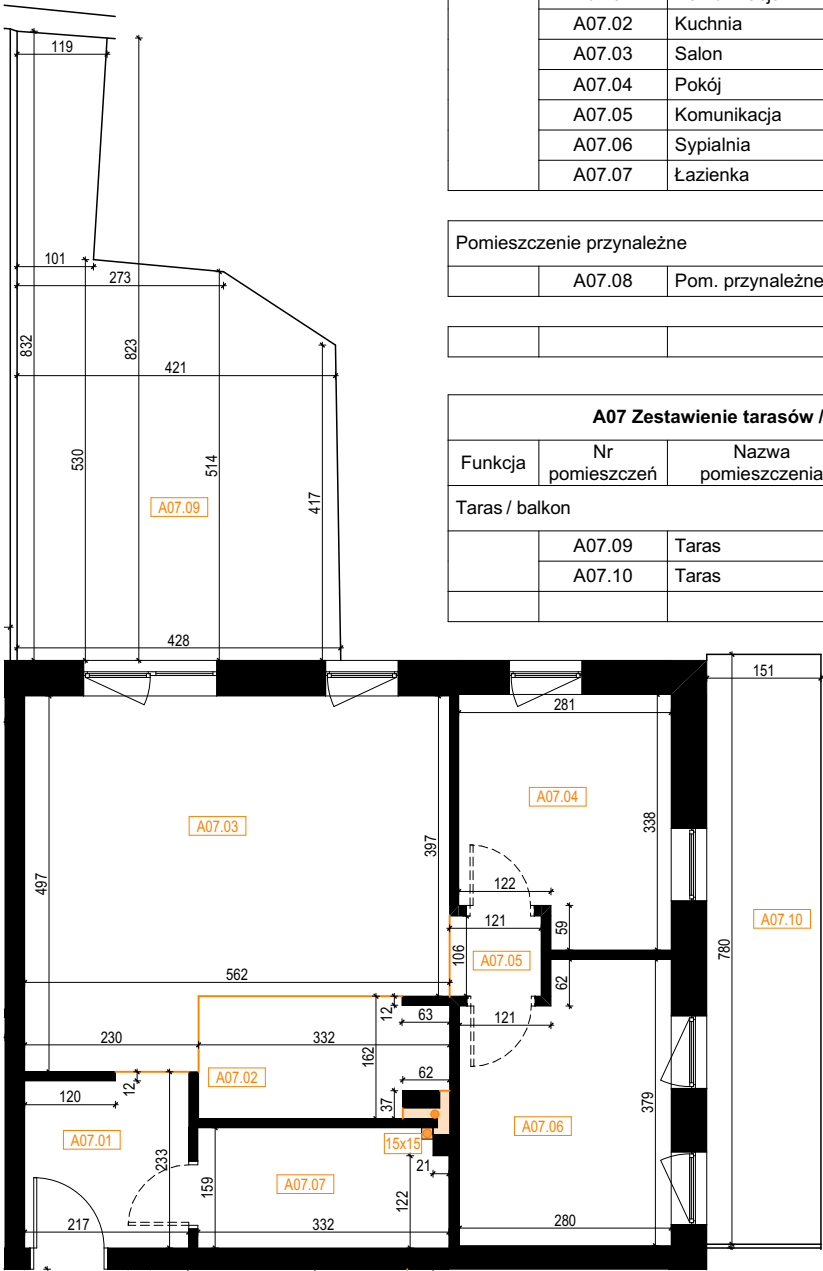

Rzut parteru

skala 1:100

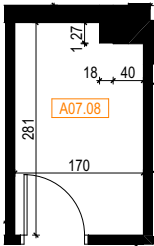

Rzut parteru

skala 1:100

Budynek mieszkalny wielorodzinny	Szkic lokalu mieszkalnego i pomieszczenia do niego przynależnego	Lokalizacja budynku: identyfikator działki: 101709_4.0008.2991; 101709_4.0008.2992; 101709_4.0008.2993; ul. Targowa 3; 98-300 Wieluń	symbol: 667
Lokal mieszkalny nr A07		Opracował: mgr inż. architekt Daniel Czarnuch nr upr.: 2/R-82/ŁOIA/07; nr w ŁOIA: LO 0548	data: 06.2025