



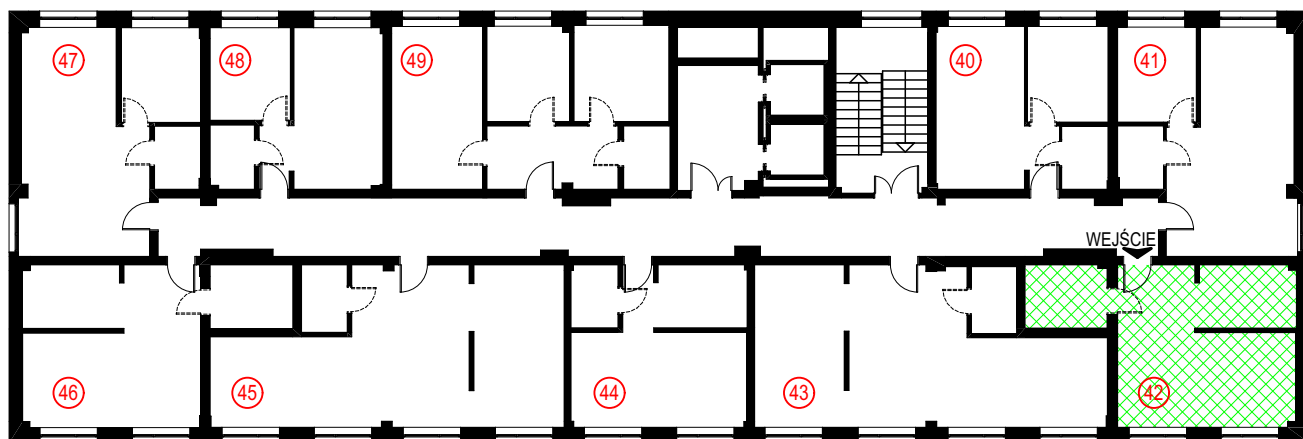

Rzut 4. piętra

skala 1:250

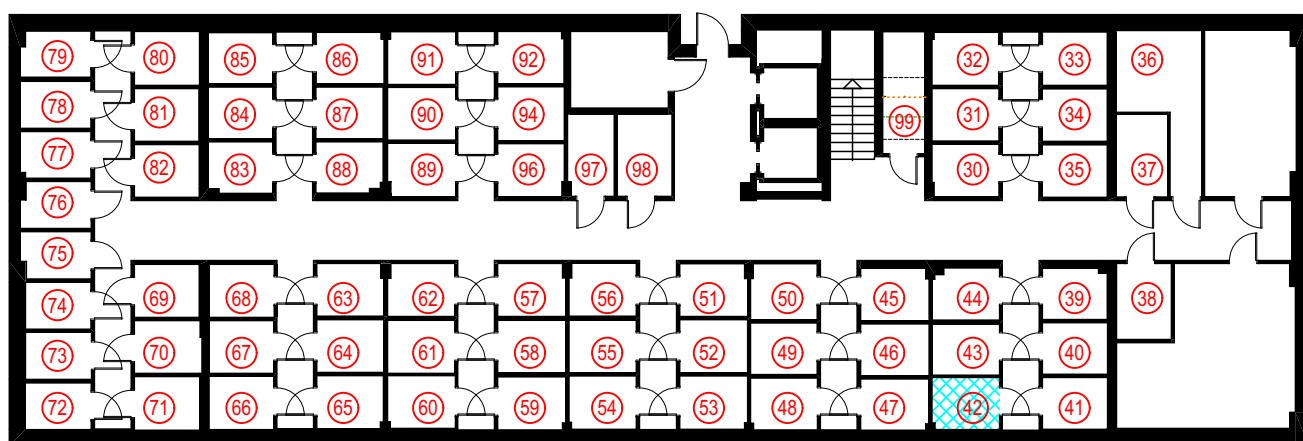

Rzut piwnicy

skala 1:250

LEGENDA	
42	Numer lokalu
	Trwałe ściany wydzielające lokale i pomieszczenia
	Lokal mieszkalny nr 42
	Pomieszczenie przynależne do lokalu nr 42

**Budynek mieszkalny wielorodzinny z
częścią usługowo-biurową**

Lokal mieszkalny nr 42


**Szkic położenia lokalu mieszkalnego i
pomieszczenia do niego przynależnego**

Lokalizacja budynku:
Identyfikator działki: 101709_4.0004.218/96
ul. Ciepłownicza 35; 98-300 Wieluń


Opracował:
mgr inż. architekt Daniel Czarnuch
nr upr.: 2/R-82/ŁOIA/07; nr w ŁOIA: LO 0548

symbol:
664

data:
04.2025

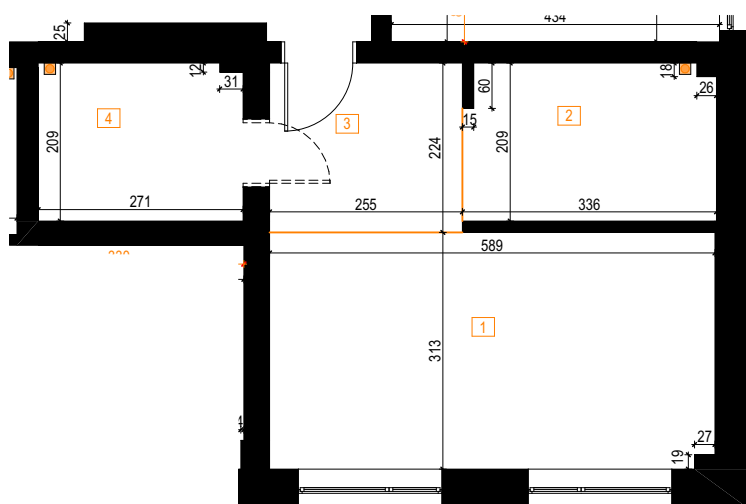

Rzut 4. piętra skala 1:100

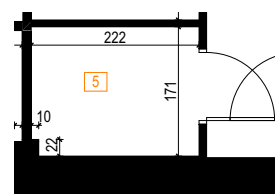

Rzut piwnicy skala 1:100

LEGENDA	
1	Numer pomieszczenia
	Trwałe ściany wydzielające lokale i pomieszczenia
	Założony podział pomieszczeń w obrębie jednego lokalu ze względu na przeznaczenie
 60	Odległość na podstawie pomiaru
 60	Odległość na podstawie założonego podziału pomieszczenia
	Pion kanalizacji sanitarnej bez obudowy stanowi część wspólną i nie jest zaliczony do powierzchni użytkowej lokalu. Pion instalacji z ewentualną zabudową o wymiarach 0,15m x 0,15 m pomniejszy lokal o 0,0225 m²

42 Zestawienie pomieszczeń lokalu mieszkalnego nr 42				
Funkcja	Nr pomieszczeń	Nazwa pomieszczenia	Nazwa kondygnacji macierzystej	Powierzchnia użytkowa
Lokal mieszkalny				
	1	Salon	4. piętro	18,38
	2	Kuchnia	4. piętro	6,86
	3	Komunikacja	4. piętro	5,71
	4	Łazienka	4. piętro	5,60
				36,55 m²
Pomieszczenie przynależne				
	5	Pom. przynależne	Piwnica	3,77
				3,77 m²
				40,32 m²

UWAGA: Ściany w lokalu przynależnym nieotynkowane.

Budynek mieszkalny wielorodzinny z częścią usługowo-biurową	Szkic lokalu mieszkalnego i pomieszczenia do niego przynależnego	Lokalizacja budynku: Identyfikator działki: 101709_4.0004.218/96 ul. Ciepłownicza 35; 98-300 Wieluń	symbol: 664
Lokal mieszkalny nr 42		Opracował: mgr inż. architekt Daniel Czarnuch nr upr.: 2/R-82/ŁOIA/07; nr w ŁOIA: LO 0548	data: 04.2025