

LEGENDA	
(A08)	Numer lokalu
 	Trwałe ściany wydzielające lokale i pomieszczenia
 	Lokal mieszkalny nr A08
 	Pomieszczenie przynależne do lokalu nr A08
 	Taras/balkon do wyłącznego użytkowania dla lokalu nr A08



Rzut parteru

skala 1:200

Budynek mieszkalny wielorodzinny


Lokal mieszkalny nr A08

Szkieł położenia lokalu mieszkalnego i pomieszczenia do niego przynależnego

Lokalizacja budynku:
identyfikator działki: 101709_4.0008.2991; 101709_4.0008.2992;
101709_4.0008.2993; ul. Targowa 3; 98-300 Wieluń
Opracował:
mgr inż. architekt Daniel Czaruch
nr upr.: 2/R-82/LOIA/07; nr w LOIA: LO 0548

symbol:
667

data:
06.2025

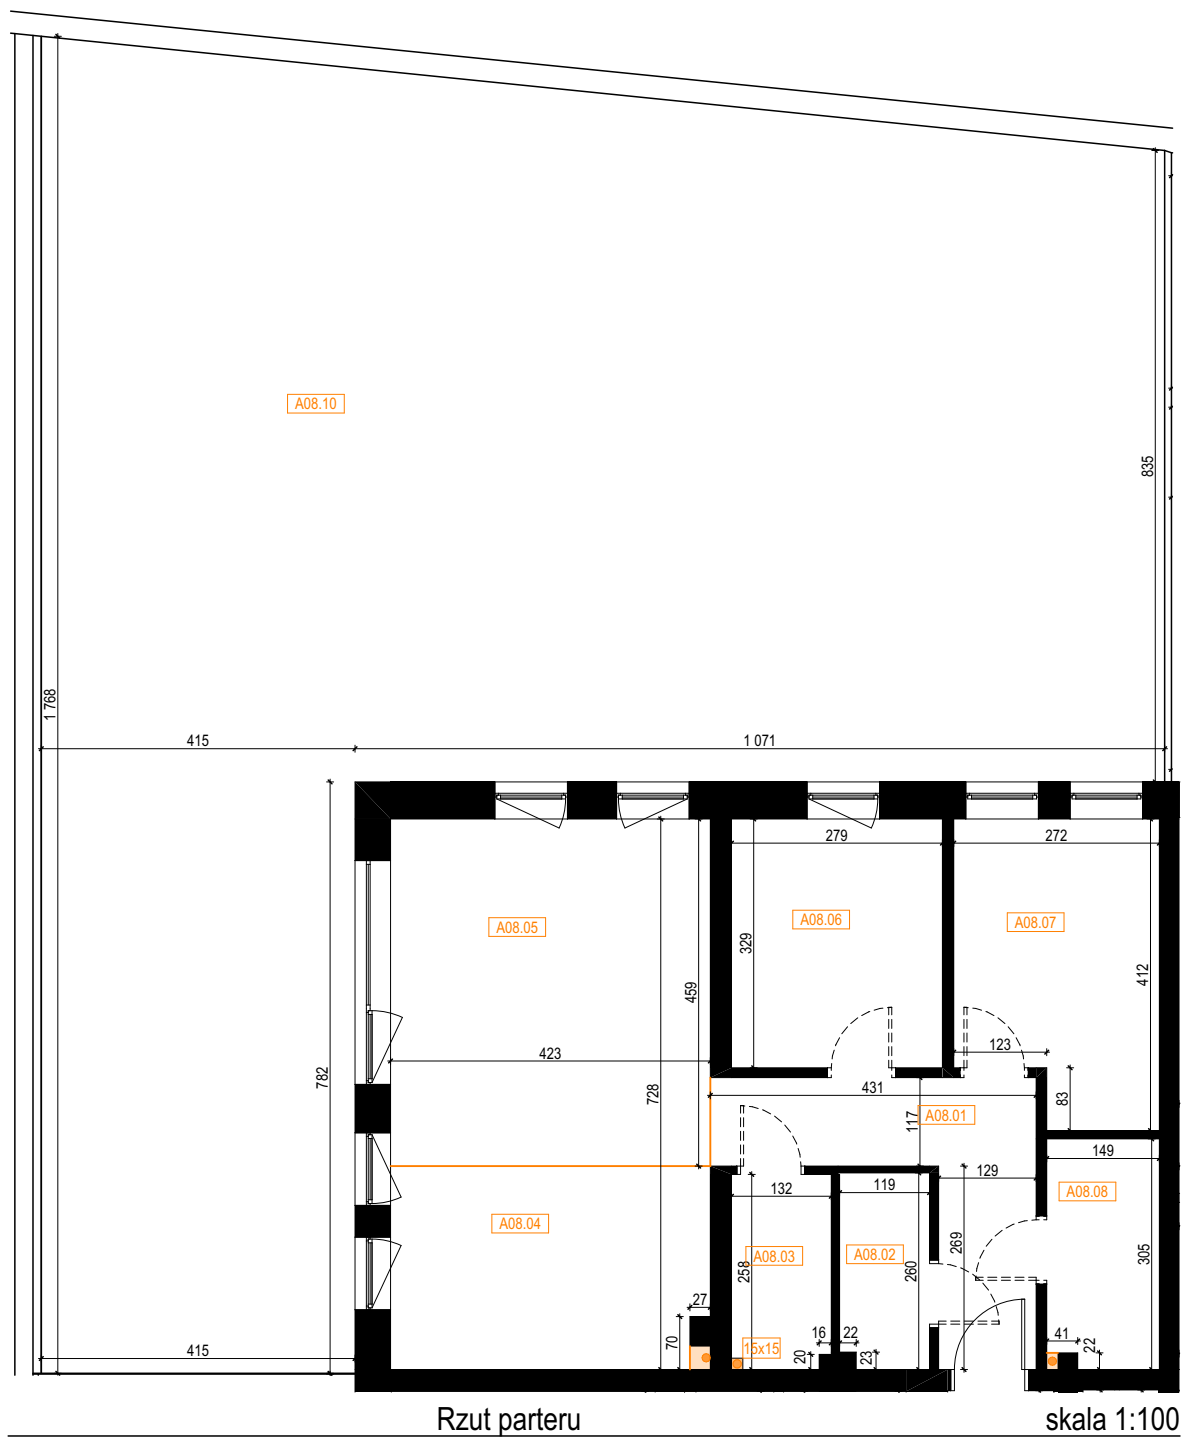

A08 Zestawienie pomieszczeń lokalu mieszkalnego nr A08				
Funkcja	Nr pomieszczeń	Nazwa pomieszczenia	Nazwa kondygnacji macierzystej	Powierzchnia użytkowa
Lokal mieszkalny				
	A08.01	Komunikacja	Parter	8,51
	A08.02	Garderoba	Parter	3,04
	A08.03	Toaleta	Parter	3,35
	A08.04	Kuchnia	Parter	11,19
	A08.05	Salon	Parter	19,42
	A08.06	Pokój	Parter	9,18
	A08.07	Sypialnia	Parter	10,19
	A08.08	Łazienka	Parter	4,45
				69,33 m²
Pomieszczenie przynależne				
	A08.09	Pom. przynależne	Parter	5,53
				5,53 m²
				74,86 m²

A08 Zestawienie tarasów / balkonów lokalu nr A08				
Funkcja	Nr pomieszczeń	Nazwa pomieszczenia	Nazwa kondygnacji macierzystej	Powierzchnia użytkowa
Taras / balkon				
	A08.10	Taras	Parter	167,75
				167,75 m²

LEGENDA	
A08.1	Numer pomieszczenia
	Trwałe ściany wydzielające lokale i pomieszczenia
	Założony podział pomieszczeń w obrębie jednego lokalu ze względu na przeznaczenie
60	Odległość na podstawie pomiaru
60	Odległość na podstawie założonego podziału pomieszczenia
	Pion instalacji bez obudowy stanowi część wspólną i nie jest zaliczony do powierzchni użytkowej lokalu. Pion instalacji z ewentualną zabudową pomniejszy powierzchnię użytkową lokalu.
15x15	Założone wymiary ewentualnej zabudowy pionów instalacji, która będzie stanowić część wspólną i będzie pomniejszać powierzchnię użytkową lokalu

Budynek mieszkalny wielorodzinny	Szkic lokalu mieszkalnego i pomieszczenia do niego przynależnego	Lokalizacja budynku: identyfikator działki: 101709_4.0008.2991; 101709_4.0008.2992; 101709_4.0008.2993; ul. Targowa 3; 98-300 Wieluń	symbol: 667
Lokal mieszkalny nr A08		Opracował: mgr inż. architekt Daniel Czamuch nr upr.: 2/R-82/ŁOIA/07; nr w ŁOIA: LO 0548	data: 06.2025