



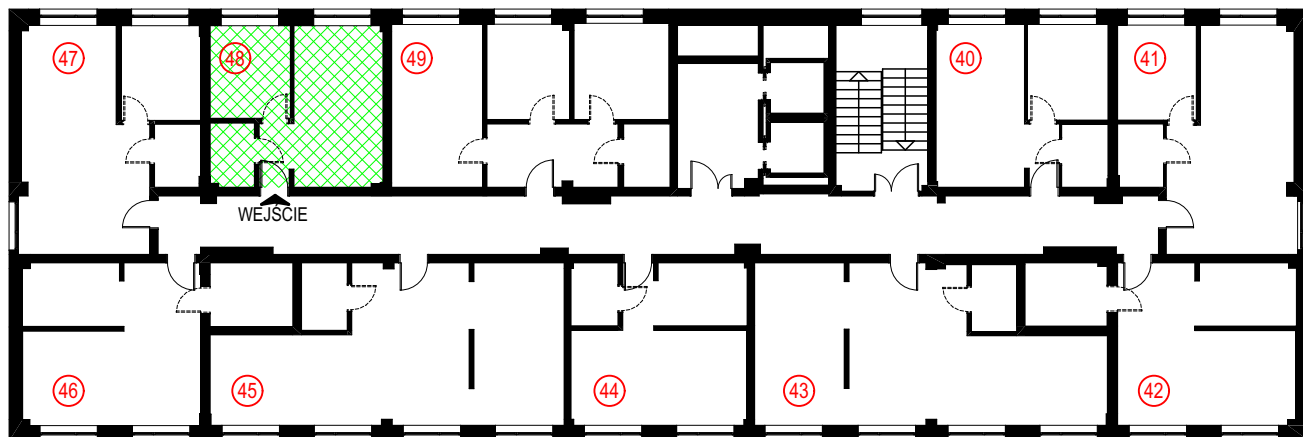

Rzut 4. piętra

skala 1:250

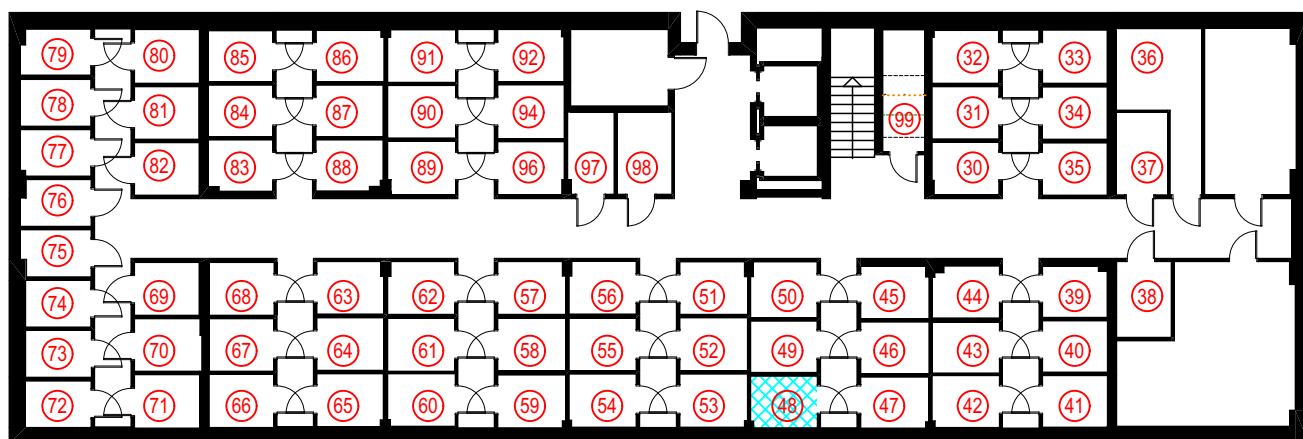

Rzut piwnicy

skala 1:250

LEGENDA	
	Numer lokalu
	Trwałe ściany wydzielające lokale i pomieszczenia
	Lokal mieszkalny nr 48
	Pomieszczenie przynależne do lokalu nr 48

Budynek mieszkalny wielorodzinny z
częścią usługowo-biurową

Lokal mieszkalny nr 48


Szkic położenia lokalu mieszkalnego i
pomieszczenia do niego przynależnego

Lokalizacja budynku:
Identyfikator działki: 101709_4.0004.218/96
ul. Ciepłownicza 35; 98-300 Wieluń


Opracował:
mgr inż. architekt Daniel Czarnuch
nr upr.: 2/R-82/ŁOIA/07; nr w ŁOIA: LO 0548

symbol:
664

data:
04.2025

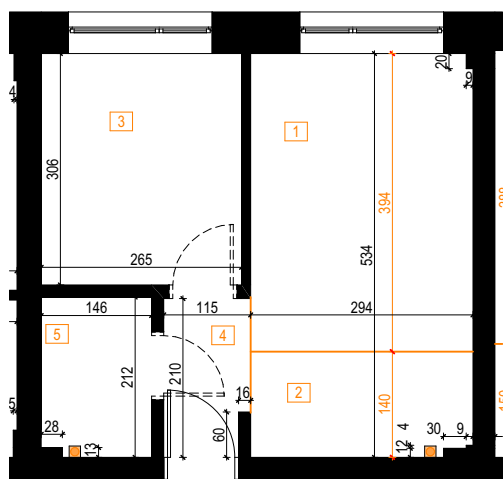

Rzut 4. piętra skala 1:100

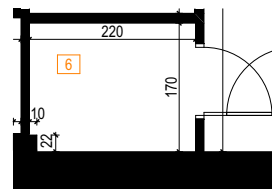

Rzut piwnicy skala 1:100

LEGENDA

1	Numer pomieszczenia
	Trwałe ściany wydzielające lokale i pomieszczenia
	Założony podział pomieszczeń w obrębie jednego lokalu ze względu na przeznaczenie
 60	Odległość na podstawie pomiaru
 60	Odległość na podstawie założonego podziału pomieszczenia
	Pion kanalizacji sanitarnej bez obudowy stanowi część wspólną i nie jest zaliczony do powierzchni użytkowej lokalu. Pion instalacji z ewentualną zabudową o wymiarach 0,15 m x 0,15 m pomniejszy lokal o 0,0225 m ²

48 Zestawienie pomieszczeń lokalu mieszkalnego nr 48

Funkcja	Nr pomieszczeń	Nazwa pomieszczenia	Nazwa kondygnacji macierzystej	Powierzchnia użytkowa
Lokal mieszkalny				
	1	Salon	4. piętro	11,57
	2	Kuchnia	4. piętro	4,04
	3	Pokój	4. piętro	8,11
	4	Komunikacja	4. piętro	2,32
	5	Łazienka	4. piętro	3,04
				29,08 m ²
Pomieszczenie przynależne				
	6	Pom. przynależne	Piwnica	3,72
				3,72 m ²
				32,80 m²

UWAGA: Ściany w lokalu przynależnym nieotynkowane.

Budynek mieszkalny wielorodzinny z częścią usługowo-biurową

Lokal mieszkalny nr 48

Szkic lokalu mieszkalnego i pomieszczenia do niego przynależnego

Lokalizacja budynku:
Identyfikator działki: 101709_4.0004.218/96
ul. Ciepłownicza 35; 98-300 Wieluń

Opracował:
mgr inż. architekt Daniel Czarnuch
nr upr.: 2/R-82/ŁOIA/07; nr w ŁOIA: LO 0548

symbol:
664

data:
04.2025