



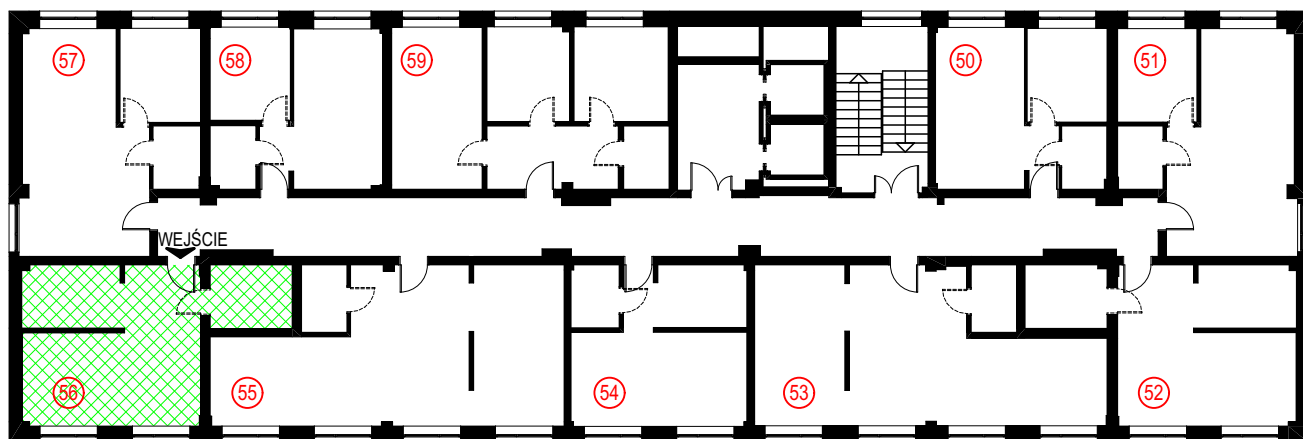

Rzut 5. piętra

skala 1:250

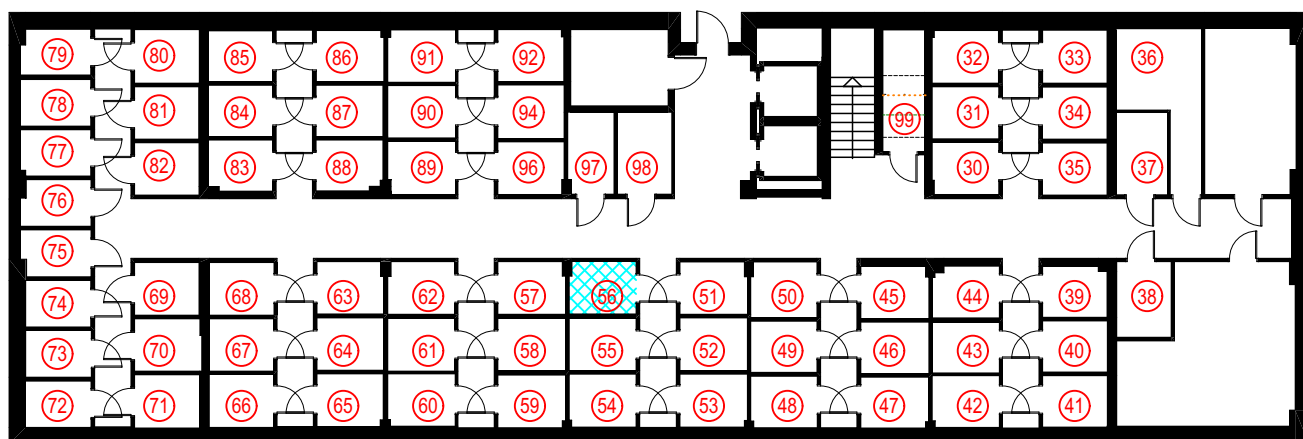

Rzut piwnicy

skala 1:250

| LEGENDA   |                                                   |
|---|---------------------------------------------------|
| <span style="border: 1px solid red; border-radius: 50%; padding: 2px;">56</span>   | Numer lokalu                                      |
| <span style="display: inline-block; width: 20px; height: 10px; background-color: black; border: 1px solid black;"></span>                                                                          | Trwałe ściany wydzielające lokale i pomieszczenia |
| <span style="display: inline-block; width: 20px; height: 10px; background: repeating-linear-gradient(45deg, transparent, transparent 2px, green 2px, green 4px); border: 1px solid black;"></span> | Lokal mieszkalny nr 56                            |
| <span style="display: inline-block; width: 20px; height: 10px; background: repeating-linear-gradient(-45deg, transparent, transparent 2px, blue 2px, blue 4px); border: 1px solid black;"></span>  | Pomieszczenie przynależne do lokalu nr 56         |

**Budynek mieszkalny wielorodzinny z  
częścią usługowo-biurową**

**Lokal mieszkalny nr 56**


**Szkic położenia lokalu mieszkalnego i  
pomieszczenia do niego przynależnego**

**Lokalizacja budynku:**  
Identyfikator działki: 101709\_4.0004.218/96  
ul. Ciepłownicza 35; 98-300 Wieluń

**Opracował:**  
mgr inż. architekt Daniel Czarnuch  
nr upr.: 2/R-82/ŁOIA/07; nr w ŁOIA: LO 0548


**symbol:**  
664

**data:**  
04.2025

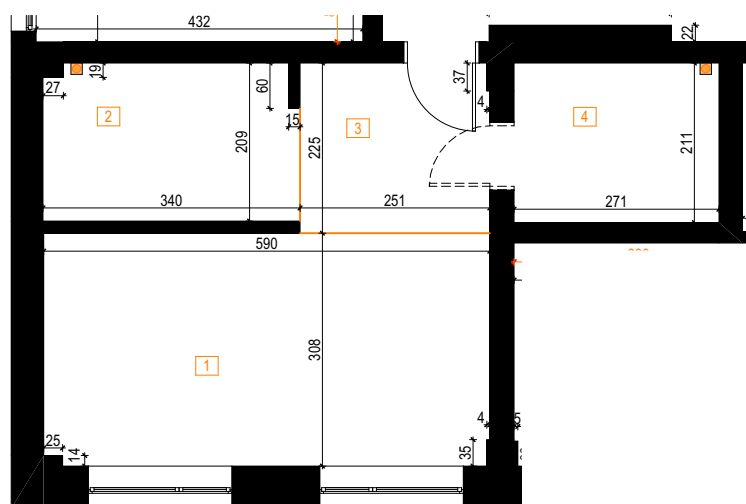

Rzut 5. piętra

skala 1:100

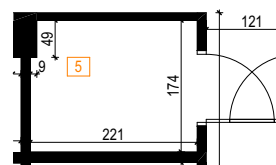

Rzut piwnicy

skala 1:100

#### LEGENDA

|    |   |
|----|---|
| 1  | Numer pomieszczenia   |
| —  | Trwałe ściany wydzielające lokale i pomieszczenia   |
| —  | Założony podział pomieszczeń w obrębie jednego lokalu ze względu na przeznaczenie   |
| 60 | Odległość na podstawie pomiaru   |
| 60 | Odległość na podstawie założonego podziału pomieszczenia   |
| ■  | Pion kanalizacji sanitarnej bez obudowy stanowi część wspólną i nie jest zaliczony do powierzchni użytkowej lokalu. Pion instalacji z ewentualną zabudową o wymiarach 0,15m x 0,15 m pomniejszy lokal o 0,0225 m <sup>2</sup> |

#### 56 Zestawienie pomieszczeń lokalu mieszkalnego nr 56

| Funkcja                   | Nr pomieszczeń | Nazwa pomieszczenia | Nazwa kondygnacji macierzystej | Powierzchnia użytkowa |
|---------------------------|----------------|---------------------|--------------------------------|-----------------------|
| Lokal mieszkalny          |                |                     |                                |                       |
|                           | 1              | Salon               | 5. piętro                      | 18,12                 |
|                           | 2              | Kuchnia             | 5. piętro                      | 6,94                  |
|                           | 3              | Komunikacja         | 5. piętro                      | 5,63                  |
|                           | 4              | Łazienka            | 5. piętro                      | 5,70                  |
|                           |                |                     |                                | 36,39 m <sup>2</sup>  |
| Pomieszczenie przynależne |                |                     |                                |                       |
|                           | 5              | Pom. przynależne    | Piwnica                        | 3,80                  |
|                           |                |                     |                                | 3,80 m <sup>2</sup>   |
|                           |                |                     |                                | 40,19 m <sup>2</sup>  |

UWAGA: Ściany w lokalu przynależnym nieotynkowane.

Budynek mieszkalny wielorodzinny z częścią usługowo-biurową

Lokal mieszkalny nr 56

Szkic lokalu mieszkalnego i pomieszczenia do niego przynależnego

Lokalizacja budynku:  
Identyfikator działki: 101709\_4.0004.218/96  
ul. Ciepłownicza 35; 98-300 Wieluń

Opracował:  
mgr inż. architekt Daniel Czarnuch  
nr upr.: 2/R-82/ŁOIA/07; nr w ŁOIA: LO 0548

symbol:  
664

data:  
04.2025