


LEGENDA	
(A09)	Numer lokalu
 	Trwałe ściany wydzielające lokale i pomieszczenia
 	Lokal mieszkalny nr A09
 	Pomieszczenie przynależne do lokalu nr A09
 	Taras/balkon do wyłącznego użytkowania dla lokalu nr A09




Rzut parteru skala 1:200

Budynek mieszkalny wielorodzinny		Szkieł położenia lokalu mieszkalnego i pomieszczenia do niego przynależnego	Lokalizacja budynku: identyfikator działki: 101709_4.0008.2991; 101709_4.0008.2992; 101709_4.0008.2993; ul. Targowa 3; 98-300 Wieluń	symbol: 667
Lokal mieszkalny nr A09			Opracował: mgr inż. architekt Daniel Czamuch nr upr.: 2/R-82/ŁOIA/07; nr w ŁOIA: LO 0548	data: 06.2025

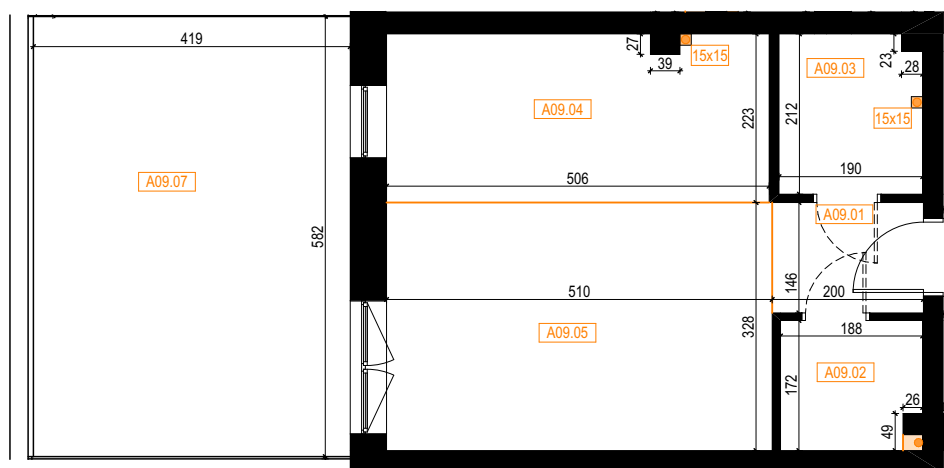

Rzut parteru

skala 1:100

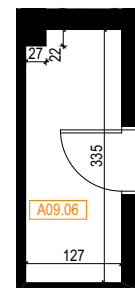

Rzut parteru

skala 1:100

LEGENDA

A09.1	Numer pomieszczenia
■	Trwale ściany wydzielające lokale i pomieszczenia
—	Założony podział pomieszczeń w obrębie jednego lokalu ze względu na przeznaczenie
← 60 →	Odległość na podstawie pomiaru
← 60 →	Odległość na podstawie założonego podziału pomieszczenia
■	Pion instalacji bez obudowy stanowi część wspólną i nie jest zaliczony do powierzchni użytkowej lokalu. Pion instalacji z ewentualną zabudową pomniejszy powierzchnię użytkową lokalu.
15x15	Założone wymiary ewentualnej zabudowy pionów instalacji, która będzie stanowić część wspólną i będzie pomniejszać powierzchnię użytkową lokalu

A09 Zestawienie pomieszczeń lokalu mieszkalnego nr A09

Funkcja	Nr pomieszczeń	Nazwa pomieszczenia	Nazwa kondygnacji macierzystej	Powierzchnia użytkowa
Lokal mieszkalny				
	A09.01	Komunikacja	Parter	2,92
	A09.02	Garderoba	Parter	3,11
	A09.03	Łazienka	Parter	3,94
	A09.04	Kuchnia	Parter	11,16
	A09.05	Salon	Parter	16,73
				37,86 m²
Pomieszczenie przynależne				
	A09.06	Pom. przynależne	Parter	4,20
				4,20 m²
				42,06 m²

A09 Zestawienie tarasów / balkonów lokalu nr A09

Funkcja	Nr pomieszczeń	Nazwa pomieszczenia	Nazwa kondygnacji macierzystej	Powierzchnia użytkowa
Taras / balkon				
	A09.07	Taras	Parter	24,39
				24,39 m²

Budynek mieszkalny wielorodzinny

Lokal mieszkalny nr A09

Szkic lokalu mieszkalnego i pomieszczenia do niego przynależnego

Lokalizacja budynku:
identyfikator działki: 101709_4.0008.2991; 101709_4.0008.2992; 101709_4.0008.2993; ul. Targowa 3; 98-300 Wieluń

Opracował:
mgr inż. architekt Daniel Czarnuch
nr upr.: 2/R-82/ŁOIA/07; nr w ŁOIA: LO 0548

symbol:
667

data:
06.2025