



LEGENDA	
A11	Numer lokalu
	Trwałe ściany wydzielające lokale i pomieszczenia
	Lokal mieszkalny nr A11
	Pomieszczenie przynależne do lokalu nr A11

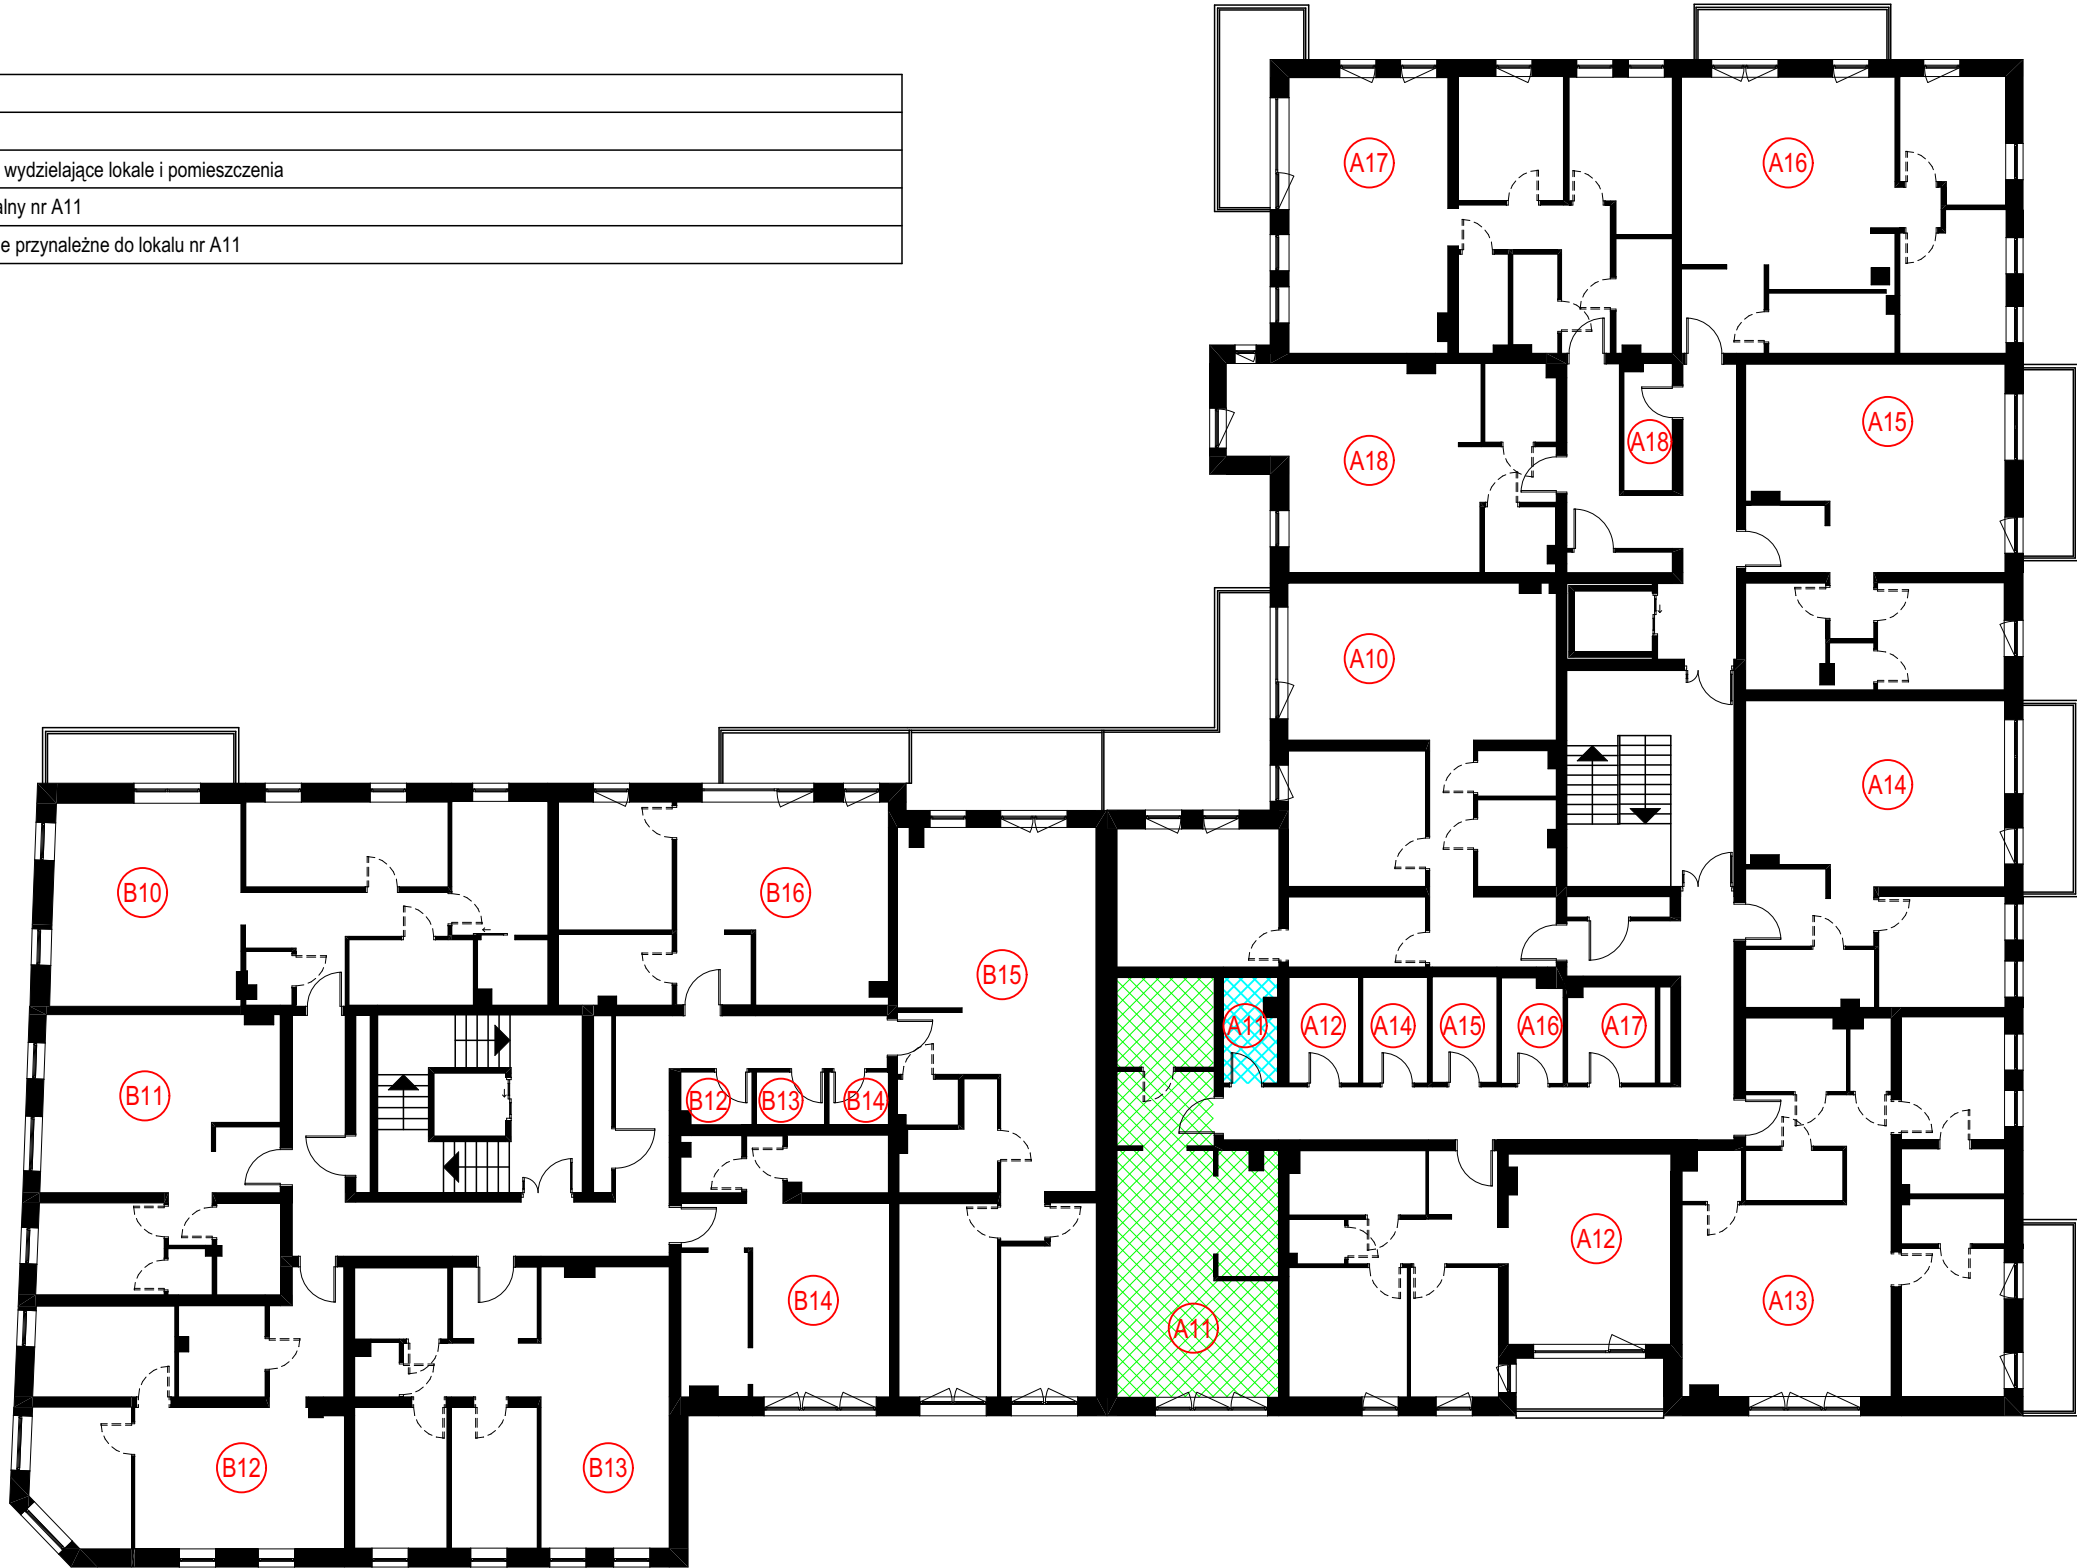

Rzut 1. piętra


skala 1:200

Budynek mieszkalny wielorodzinny		Szkiec położenia lokalu mieszkalnego i pomieszczenia do niego przynależnego	Lokalizacja budynku: identyfikator działki: 101709_4.0008.2991; 101709_4.0008.2992; 101709_4.0008.2993; ul. Targowa 3; 98-300 Wieluń	symbol: 667
Lokal mieszkalny nr A11			Opracował: mgr inż. architekt Daniel Czarnuch nr upr.: 2/R-82/L.OIA/07; nr w L.OIA: LO 0548	data: 06.2025

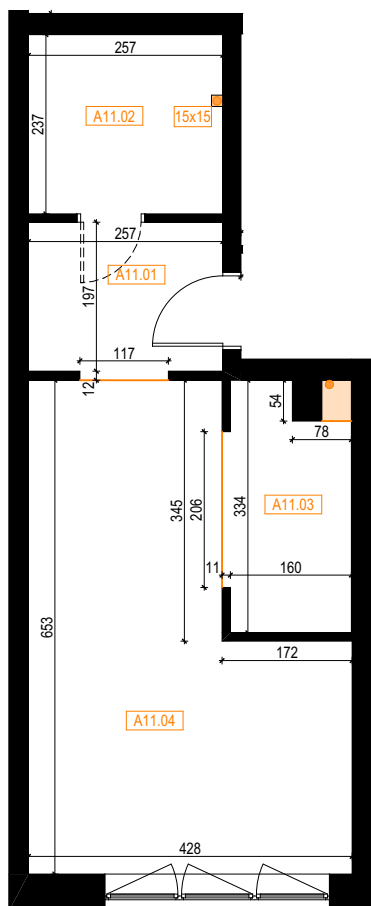

Rzut 1. piętra skala 1:100

LEGENDA	
A11.1	Numer pomieszczenia
	Trwale ściany wydzielające lokale i pomieszczenia
	Założony podział pomieszczeń w obrębie jednego lokalu ze względu na przeznaczenie
	Odległość na podstawie pomiaru
	Odległość na podstawie założonego podziału pomieszczenia
	Pion instalacji bez obudowy stanowi część wspólną i nie jest zaliczony do powierzchni użytkowej lokalu. Pion instalacji z ewentualną zabudową pomniejszy powierzchnię użytkową lokalu.
15x15	Założone wymiary ewentualnej zabudowy pionów instalacji, która będzie stanowić część wspólną i będzie pomniejszać powierzchnię użytkową lokalu

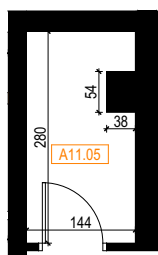

Rzut 1. piętra skala 1:100

A11 Zestawienie pomieszczeń lokalu mieszkalnego nr A11				
Funkcja	Nr pomieszczeń	Nazwa pomieszczenia	Nazwa kondygnacji macierzystej	Powierzchnia użytkowa
Lokal mieszkalny				
	A11.01	Komunikacja	1. piętro	5,20
	A11.02	Łazienka	1. piętro	6,07
	A11.03	Kuchnia	1. piętro	5,15
	A11.04	Salon	1. piętro	22,01
				38,43 m ²
Pomieszczenie przynależne				
	A11.05	Pom. przynależne	1. piętro	3,83
				3,83 m ²
				42,26 m ²

Budynek mieszkalny wielorodzinny

Lokal mieszkalny nr A11

Szkic lokalu mieszkalnego i pomieszczenia do niego przynależnego

Lokalizacja budynku:
 identyfikator działki: 101709_4.0008.2991; 101709_4.0008.2992;
 101709_4.0008.2993; ul. Targowa 3; 98-300 Wieluń

Opracował:
 mgr inż. architekt Daniel Czarnuch
 nr upr.: 2/R-82/ŁOIA/07; nr w ŁOIA: LO 0548

symbol:
667

data:
06.2025