


LEGENDA	
(A13)	Numer lokalu
—	Trwale ściany wydzielające lokale i pomieszczenia
▨	Lokal mieszkalny nr A13
▨	Taras/balkon do wyłącznego użytkowania dla lokalu nr A13

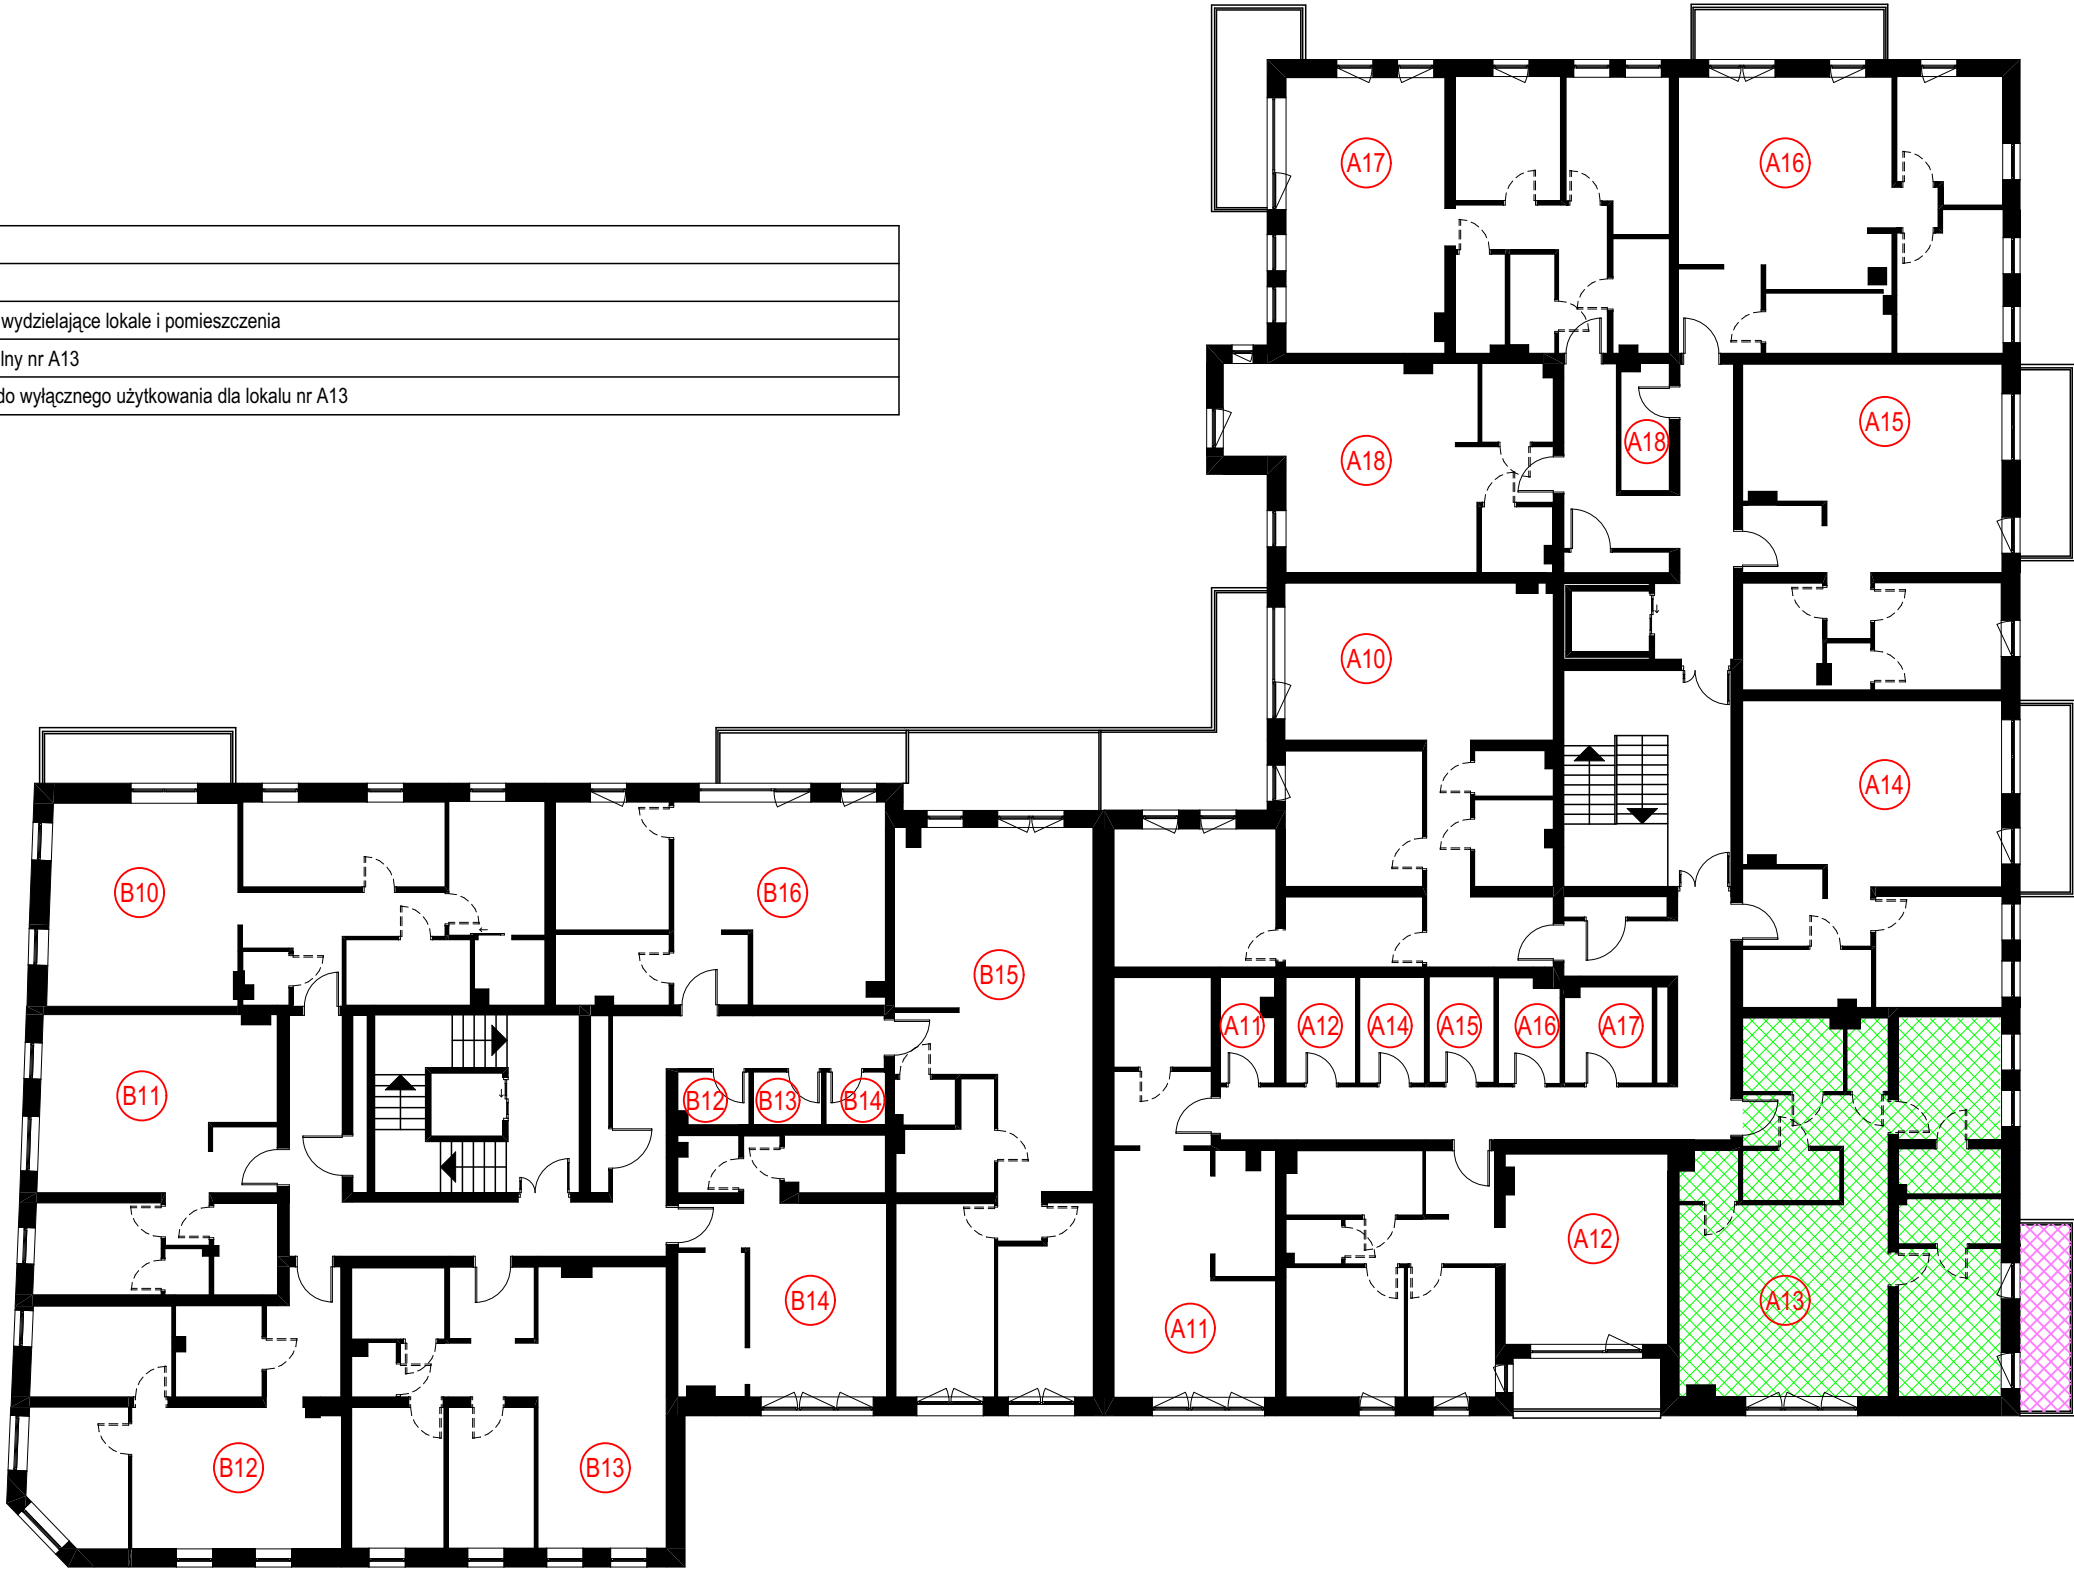

Rzut 1. piętra

skala 1:200

Budynek mieszkalny wielorodzinny		Szkiec położenia lokalu mieszkalnego	Lokalizacja budynku: identyfikator działki: 101709_4.0008.2991; 101709_4.0008.2992; 101709_4.0008.2993; ul. Targowa 3; 98-300 Wieluń	symbol: 667
Lokal mieszkalny nr A13			Opracował: mgr inż. architekt Daniel Czamuch nr upr.: 2/R-82/L.OIA/07; nr w L.OIA: LO 0548	data: 06.2025



Rzut 1. piętra

skala 1:100

LEGENDA	
A13.1	Numer pomieszczenia
	Trwale ściany wydzielające lokale i pomieszczenia
	Założony podział pomieszczeń w obrębie jednego lokalu ze względu na przeznaczenie
	Odległość na podstawie pomiaru
	Odległość na podstawie założonego podziału pomieszczenia
	Pion instalacji bez obudowy stanowi część wspólną i nie jest zaliczony do powierzchni użytkowej lokalu. Pion instalacji z ewentualną zabudową pomniejsza powierzchnię użytkową lokalu.
15x15	Założone wymiary ewentualnej zabudowy pionów instalacji, która będzie stanowić część wspólną i będzie pomniejszać powierzchnię użytkową lokalu

A13 Zestawienie pomieszczeń lokalu mieszkalnego nr A13				
Funkcja	Nr pomieszczeń	Nazwa pomieszczenia	Nazwa kondygnacji macierzystej	Powierzchnia użytkowa
Lokal mieszkalny				
	A13.01	Komunikacja	1. piętro	7,07
	A13.02	Łazienka	1. piętro	5,08
	A13.03	Toaleta	1. piętro	1,99
	A13.04	Pokój I	1. piętro	8,87
	A13.05	Garderoba	1. piętro	3,20
	A13.06	Garderoba	1. piętro	3,42
	A13.07	Salon	1. piętro	19,42
	A13.08	Kuchnia	1. piętro	8,32
	A13.09	Spizarnia	1. piętro	1,90
	A13.10	Sypialnia	1. piętro	10,66
	A13.11	Garderoba	1. piętro	3,21
				73,14 m²

A13 Zestawienie tarasów / balkonów lokalu nr A13				
Funkcja	Nr pomieszczeń	Nazwa pomieszczenia	Nazwa kondygnacji macierzystej	Powierzchnia użytkowa
Taras / balkon				
	A13.12	Balkon	1. piętro	6,56
				6,56 m²

Budynek mieszkalny wielorodzinny	Szkic lokalu mieszkalnego	Lokalizacja budynku: identyfikator działki: 101709_4.0008.2991; 101709_4.0008.2992; 101709_4.0008.2993; ul. Targowa 3; 98-300 Wieluń	symbol: 667
Lokal mieszkalny nr A13		Opracował: mgr inż. architekt Daniel Czarnuch nr upr.: 2/R-82/ŁOIA/07; nr w ŁOIA: LO 0548	data: 06.2025