



LEGENDA	
(A15)	Numer lokalu
—	Trwałe ściany wydzielające lokale i pomieszczenia
▨	Lokal mieszkalny nr A15
▨	Pomieszczenie przynależne do lokalu nr A15
▨	Taras/balkon do wyłącznego użytkowania dla lokalu nr A15

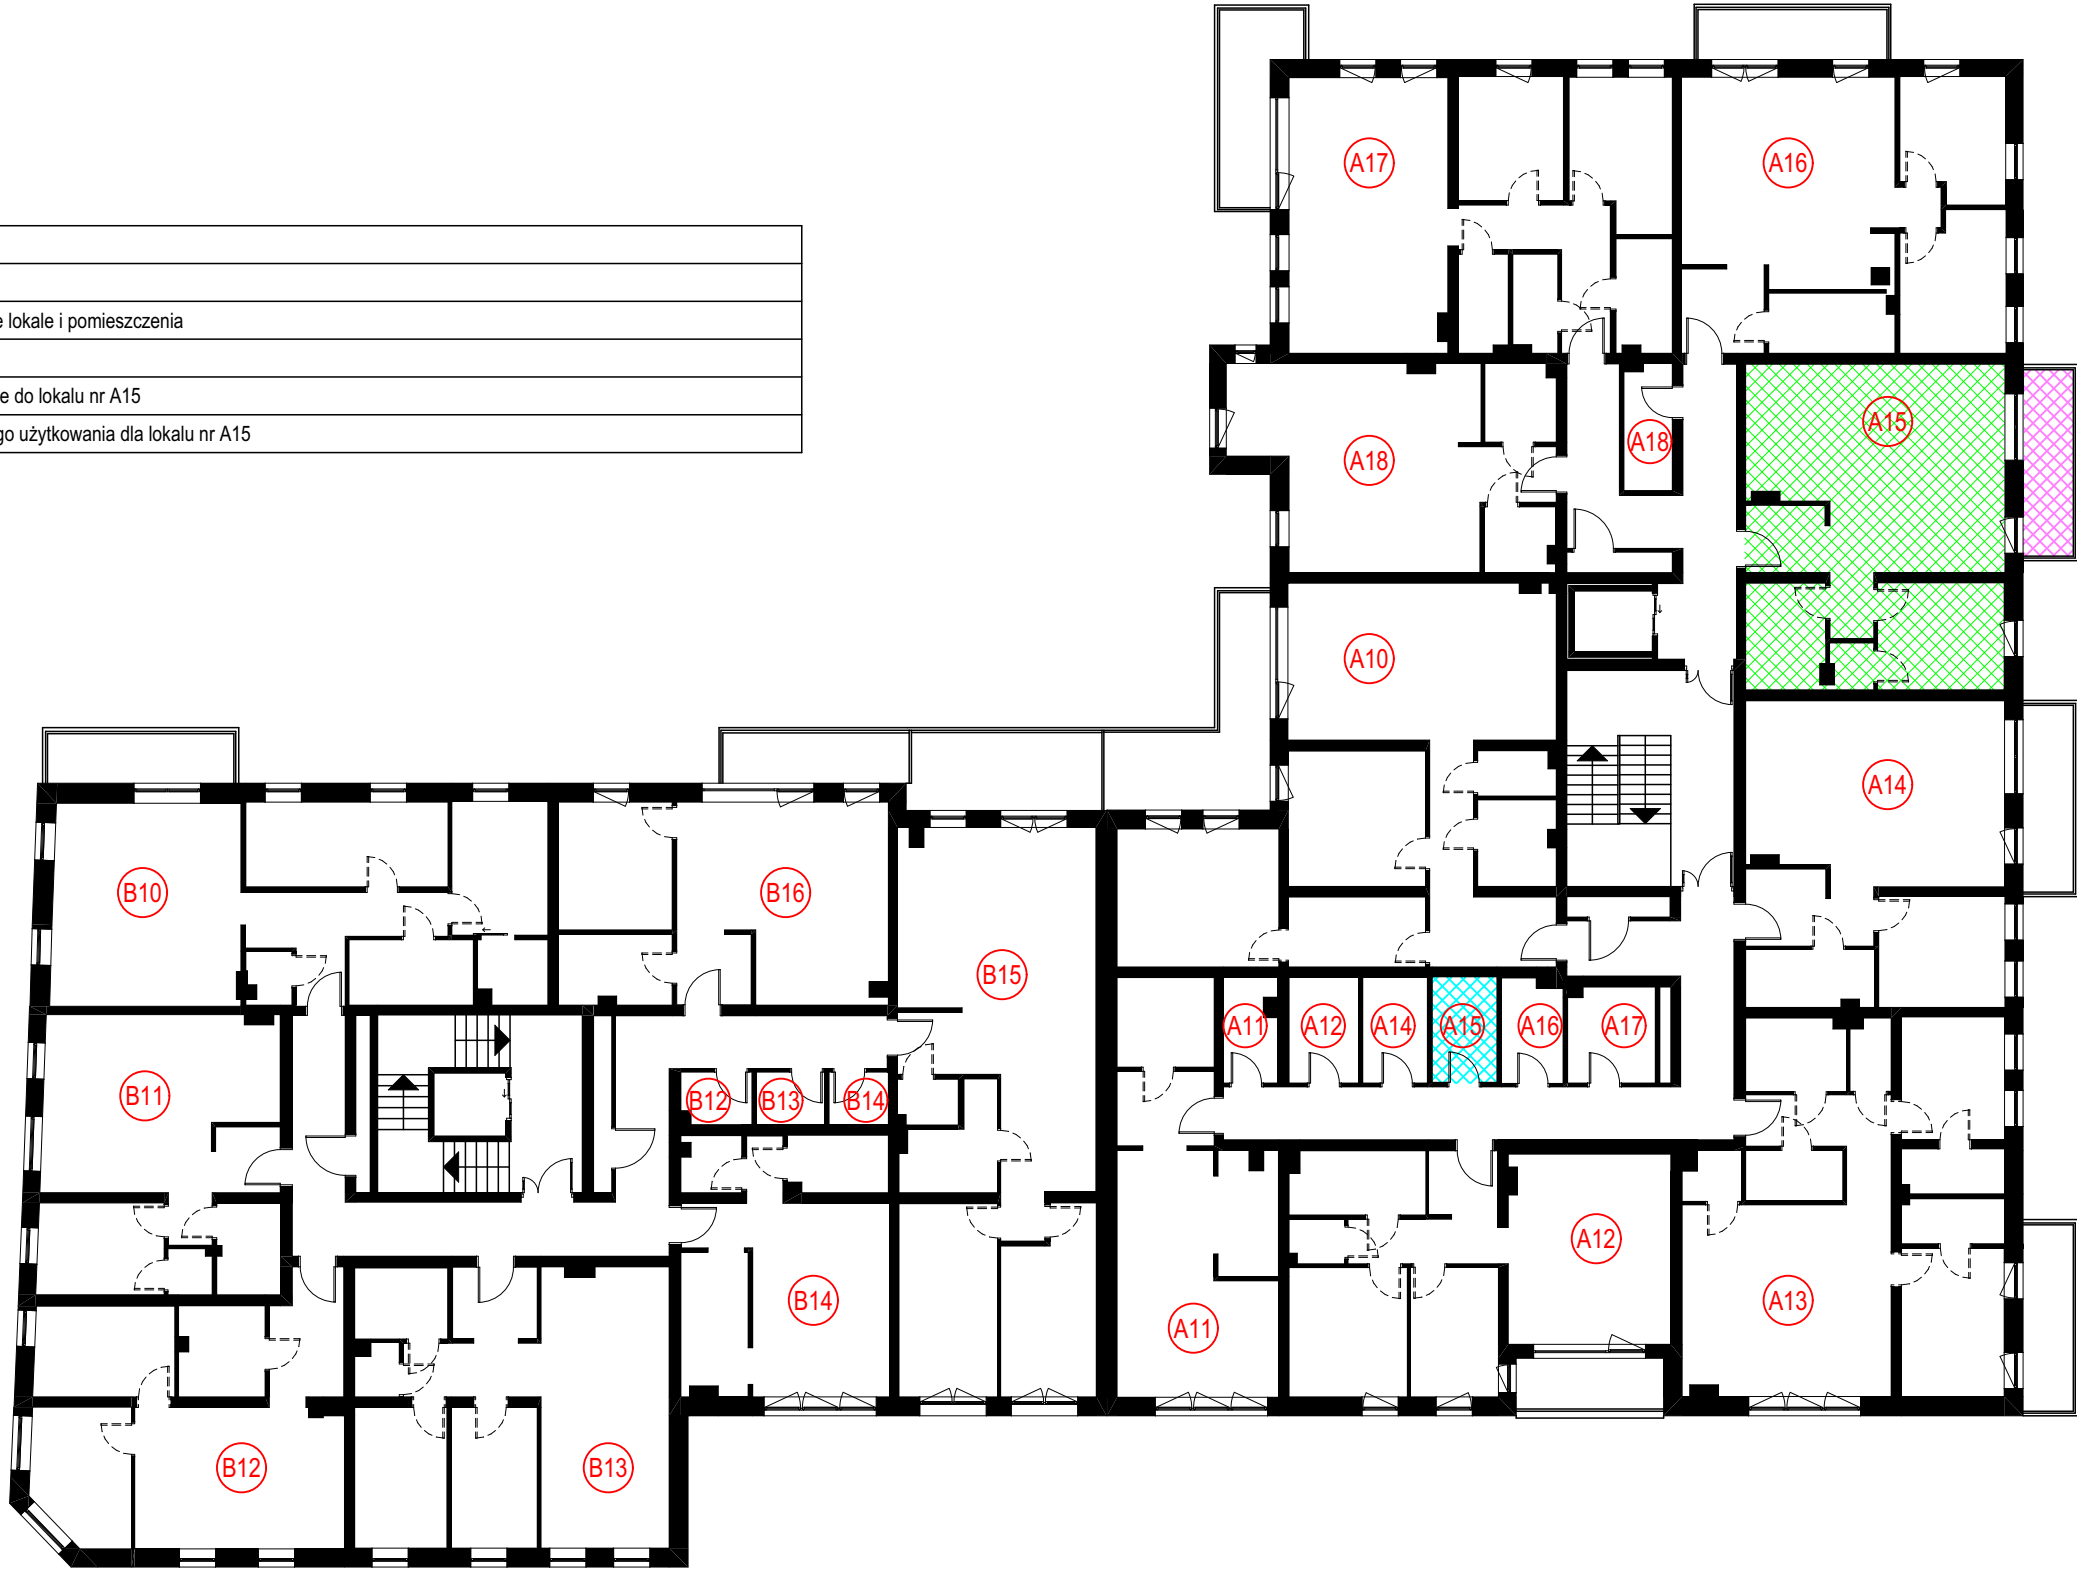


Rzut 1. piętra

skala 1:200

Budynek mieszkalny wielorodzinny		Szkieł położenia lokalu mieszkalnego i pomieszczenia do niego przynależnego	Lokalizacja budynku: identyfikator działki: 101709_4.0008.2991; 101709_4.0008.2992; 101709_4.0008.2993; ul. Targowa 3; 98-300 Wieluń	symbol: 667
Lokal mieszkalny nr A15			Opracował: mgr inż. architekt Daniel Czarnuch nr upr.: 2/R-82/ŁOIA/07; nr w ŁOIA: LO 0548	data: 06.2025

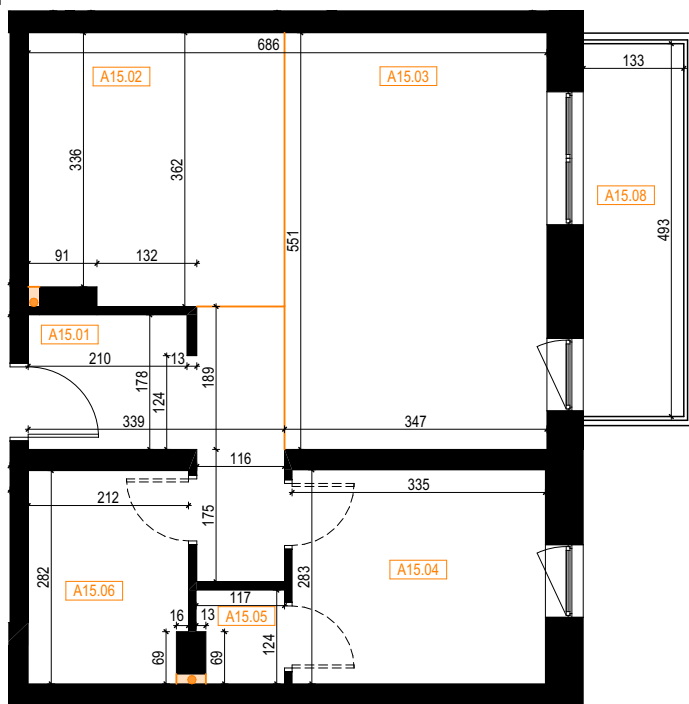

Rzut 1. piętra skala 1:100

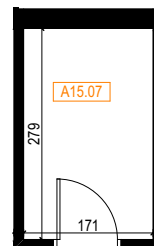

Rzut 1. piętra skala 1:100

LEGENDA

A15.1	Numer pomieszczenia
	Trwale ściany wydzielające lokale i pomieszczenia
	Założony podział pomieszczeń w obrębie jednego lokalu ze względu na przeznaczenie
	Odległość na podstawie pomiaru
	Odległość na podstawie założonego podziału pomieszczenia
	Pion instalacji bez obudowy stanowi część wspólną i nie jest zaliczony do powierzchni użytkowej lokalu. Pion instalacji z ewentualną zabudową pomniejszy powierzchnię użytkową lokalu.
15x15	Założone wymiary ewentualnej zabudowy pionów instalacji, która będzie stanowić część wspólną i będzie pomniejszać powierzchnię użytkową lokalu

A15 Zestawienie pomieszczeń lokalu mieszkalnego nr A15

Funkcja	Nr pomieszczeń	Nazwa pomieszczenia	Nazwa kondygnacji macierzystej	Powierzchnia użytkowa
Lokal mieszkalny				
	A15.01	Komunikacja	1. piętro	8,12
	A15.02	Kuchnia	1. piętro	12,04
	A15.03	Salon	1. piętro	19,12
	A15.04	Sypialnia	1. piętro	9,48
	A15.05	Garderoba	1. piętro	1,36
	A15.06	Łazienka	1. piętro	5,87

55,99 m²

Pomieszczenie przynależne

	A15.07	Pom. przynależne	1. piętro	4,77
--	--------	------------------	-----------	------

4,77 m²

				60,76 m²
--	--	--	--	----------------------------

A15 Zestawienie tarasów / balkonów lokalu nr A15

Funkcja	Nr pomieszczeń	Nazwa pomieszczenia	Nazwa kondygnacji macierzystej	Powierzchnia użytkowa
Taras / balkon				
	A15.08	Balkon	1. piętro	6,56
				6,56 m²

Budynek mieszkalny wielorodzinny

Lokal mieszkalny nr A15

Szkic lokalu mieszkalnego i pomieszczenia do niego przynależnego

Lokalizacja budynku:
identyfikator działki: 101709_4.0008.2991; 101709_4.0008.2992; 101709_4.0008.2993; ul. Targowa 3; 98-300 Wieluń

Opracował:
mgr inż. architekt Daniel Czarnuch
nr upr.: 2/R-82/ŁOIA/07; nr w ŁOIA: LO 0548

symbol:
667

data:
06.2025