


LEGENDA	
	Numer lokalu
	Trwałe ściany wydzielające lokale i pomieszczenia
	Lokal mieszkalny nr A16
	Pomieszczenie przynależne do lokalu nr A16
	Taras/balkon do wyłącznego użytkowania dla lokalu nr A16

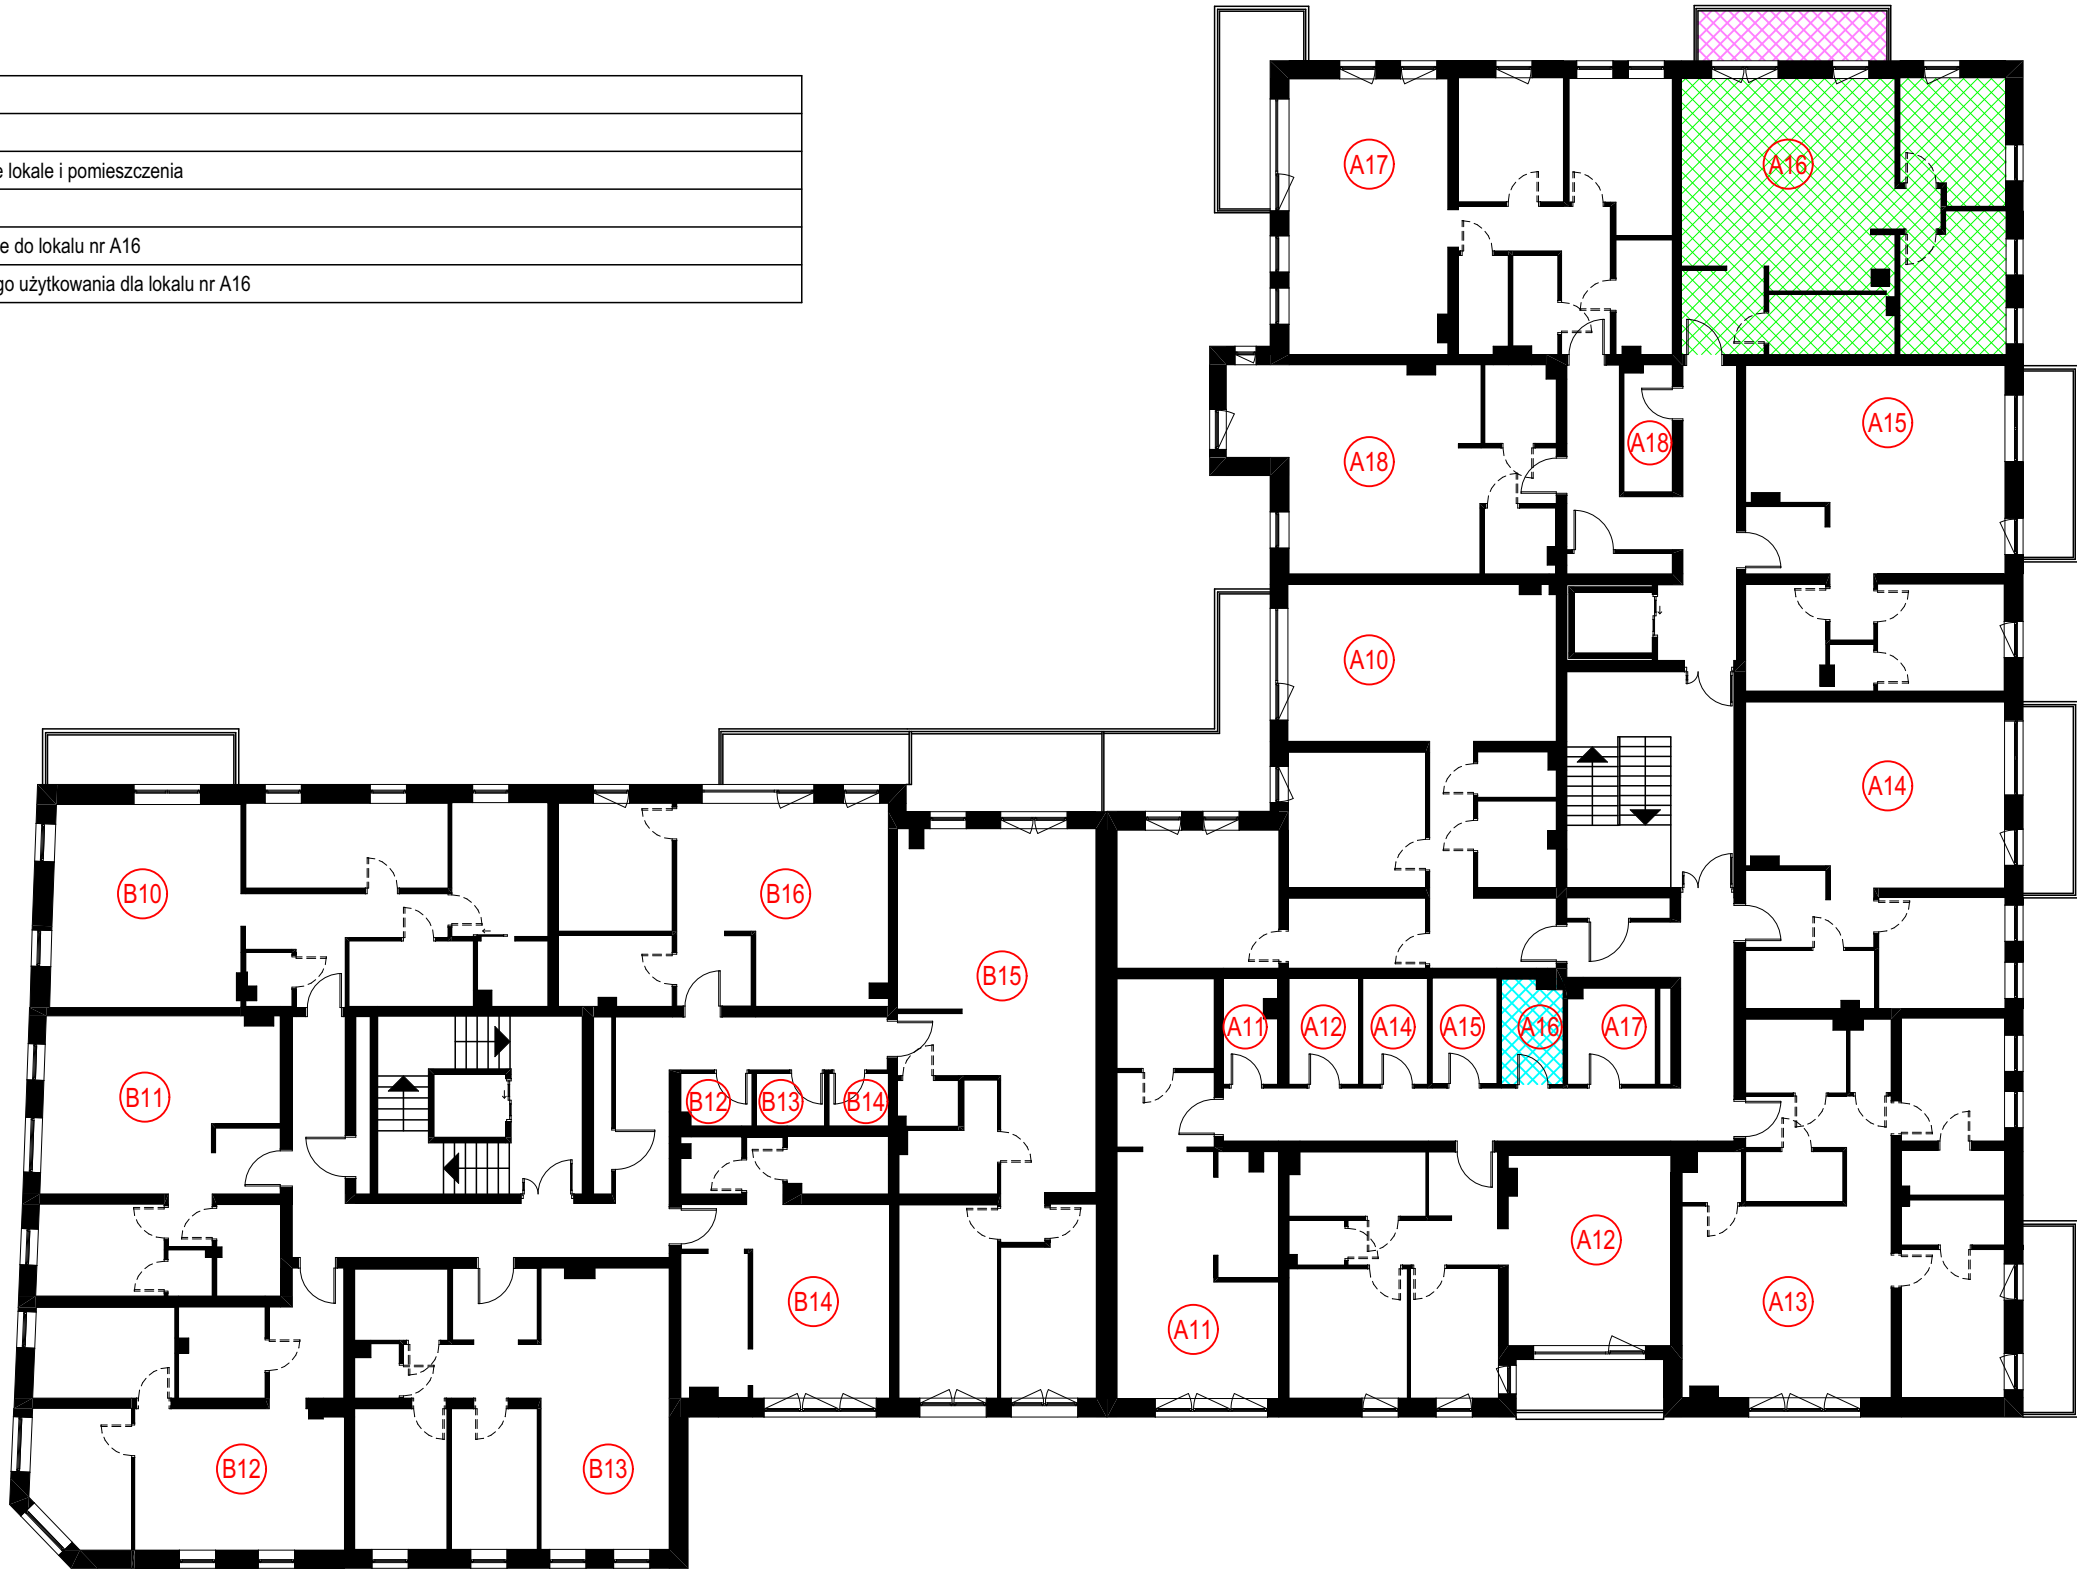

Rzut 1. piętra

skala 1:200

Budynek mieszkalny wielorodzinny	Szkiec położenia lokalu mieszkalnego i pomieszczenia do niego przynależnego	Lokalizacja budynku: identyfikator działki: 101709_4.0008.2991; 101709_4.0008.2992; 101709_4.0008.2993; ul. Targowa 3; 98-300 Wieluń	symbol: 667
		Opracował: mgr inż. architekt Daniel Czarnuch nr upr.: 2/R-82/LOIA/07; nr w LOIA: LO 0548	data: 06.2025

Lokal mieszkalny nr A16

LEGENDA	
A16.1	Numer pomieszczenia
	Trwałe ściany wydzielające lokale i pomieszczenia
	Założony podział pomieszczeń w obrębie jednego lokalu ze względu na przeznaczenie
	Odległość na podstawie pomiaru
	Odległość na podstawie założonego podziału pomieszczenia
	Pion instalacji bez obudowy stanowi część wspólną i nie jest zaliczony do powierzchni użytkowej lokalu. Pion instalacji z ewentualną zabudową pomniejszy powierzchnię użytkową lokalu.
15x15	Założone wymiary ewentualnej zabudowy pionów instalacji, która będzie stanowić część wspólną i będzie pomniejszać powierzchnię użytkową lokalu

A16 Zestawienie pomieszczeń lokalu mieszkalnego nr A16				
Funkcja	Nr pomieszczeń	Nazwa pomieszczenia	Nazwa kondygnacji macierzystej	Powierzchnia użytkowa
Lokal mieszkalny				
	A16.01	Komunikacja	1. piętro	4,99
	A16.02	Komunikacja	1. piętro	1,31
	A16.03	Salon	1. piętro	24,75
	A16.04	Pokój	1. piętro	8,76
	A16.05	Sypialnia	1. piętro	9,93
	A16.06	Łazienka	1. piętro	5,18
	A16.07	Kuchnia	1. piętro	5,02
				59,94 m²
Pomieszczenie przynależne				
	A16.08	Pom. przynależne	1. piętro	4,35
				4,35 m²
				64,29 m²

A16 Zestawienie tarasów / balkonów lokalu nr A16				
Funkcja	Nr pomieszczeń	Nazwa pomieszczenia	Nazwa kondygnacji macierzystej	Powierzchnia użytkowa
Taras / balkon				
	A16.09	Balkon	1. piętro	6,60
				6,60 m²



Budynek mieszkalny wielorodzinny	Szkic lokalu mieszkalnego i pomieszczenia do niego przynależnego	Lokalizacja budynku: identyfikator działki: 101709_4.0008.2991; 101709_4.0008.2992; 101709_4.0008.2993; ul. Targowa 3; 98-300 Wieluń	symbol: 667
Lokal mieszkalny nr A16		Opracował: mgr inż. architekt Daniel Czarnuch nr upr.: 2/R-82/ŁOIA/07; nr w ŁOIA: LO 0548	data: 06.2025