



LEGENDA	
(A17)	Numer lokalu
 	Trwałe ściany wydzielające lokale i pomieszczenia
 	Lokal mieszkalny nr A17
 	Pomieszczenie przynależne do lokalu nr A17
 	Taras/balkon do wyłącznego użytkowania dla lokalu nr A17

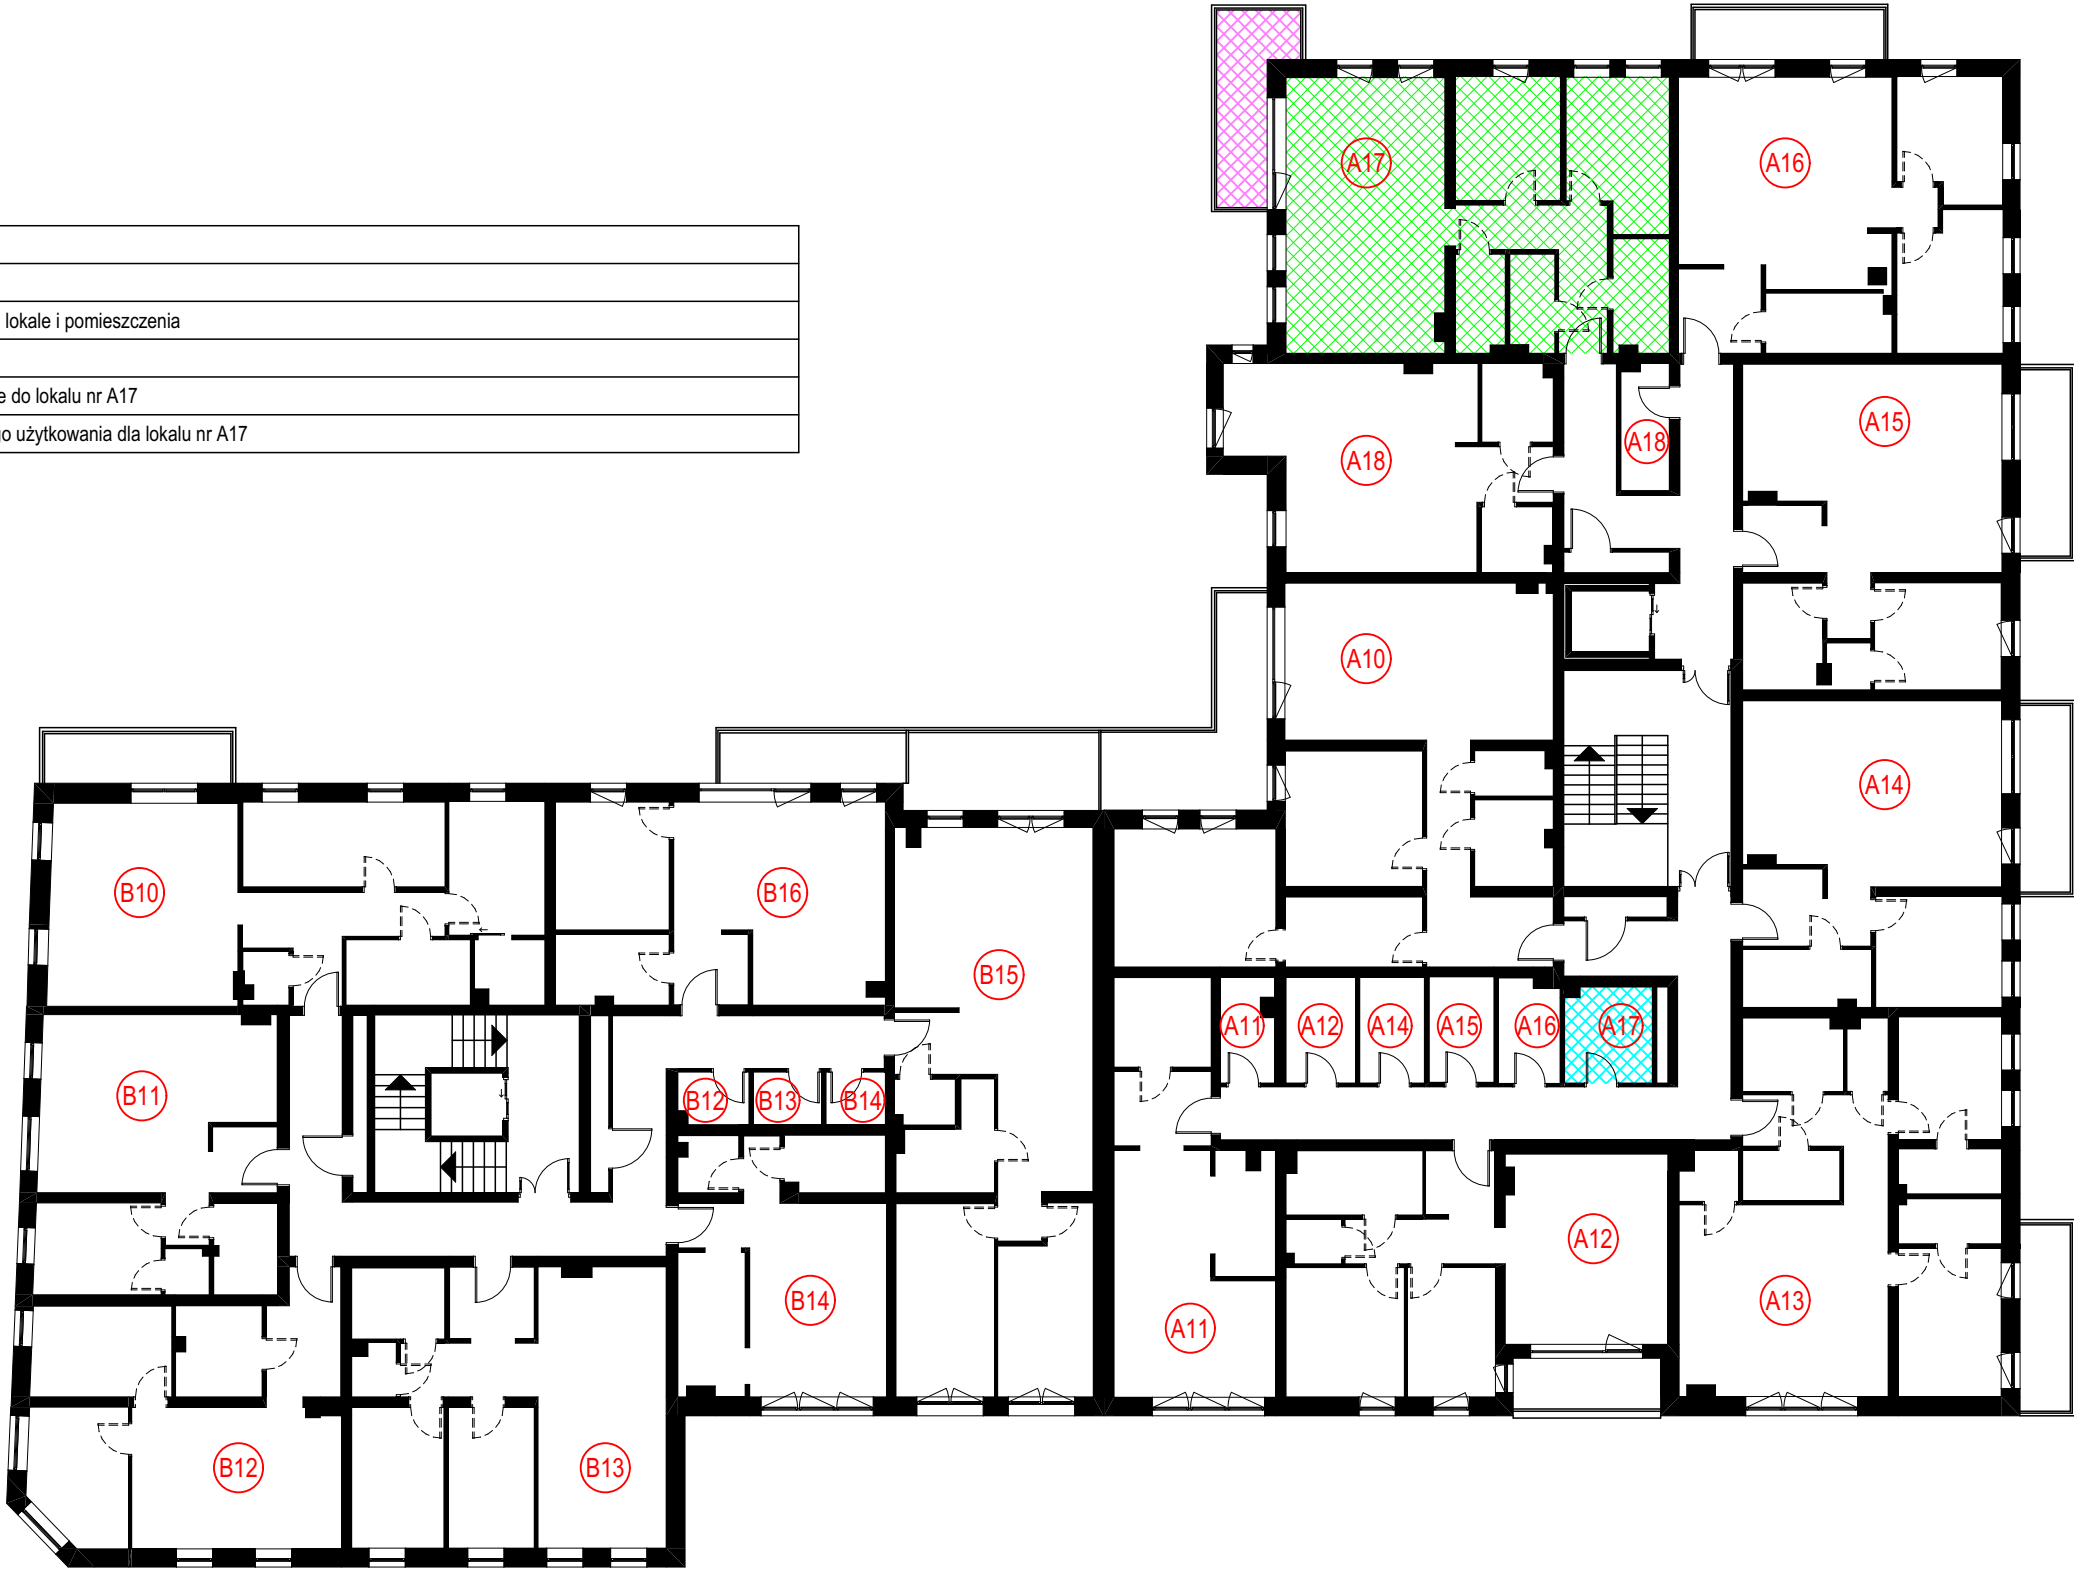

Rzut 1. piętra


skala 1:200

Budynek mieszkalny wielorodzinny		Szkiec położenia lokalu mieszkalnego i pomieszczenia do niego przynależnego	Lokalizacja budynku: identyfikator działki: 101709_4.0008.2991; 101709_4.0008.2992; 101709_4.0008.2993; ul. Targowa 3; 98-300 Wieluń	symbol: 667
Lokal mieszkalny nr A17			Opracował: mgr inż. architekt Daniel Czamuch nr upr.: 2/R-82/ŁOIA/07; nr w ŁOIA: LO 0548	data: 06.2025

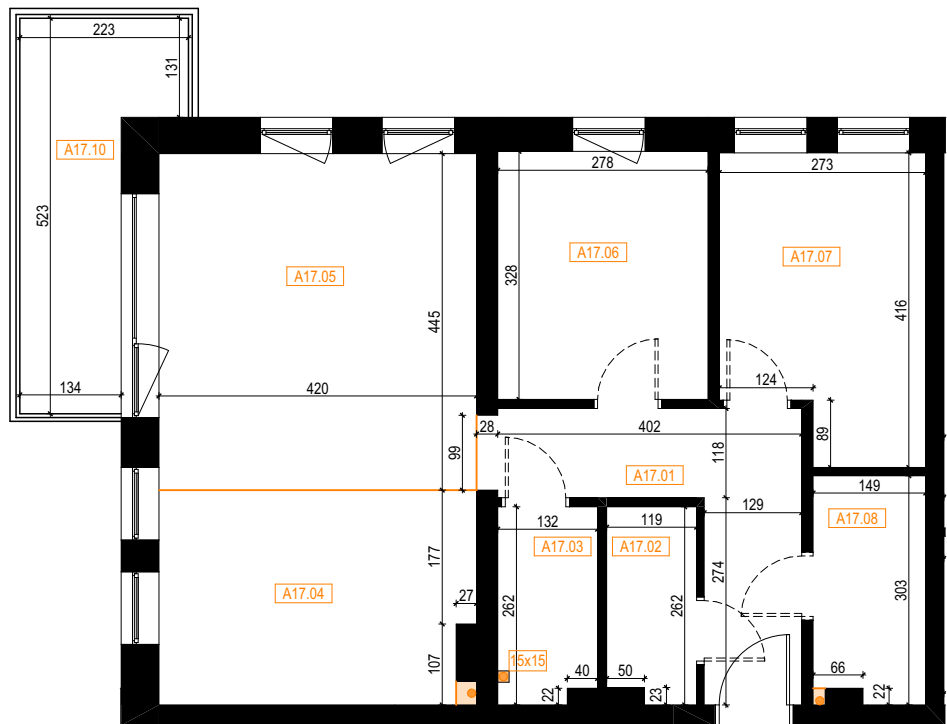

Rzut 1. piętra

skala 1:100

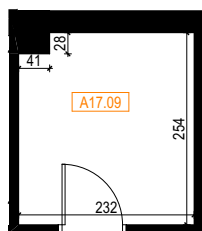

Rzut 1. piętra skala 1:100

LEGENDA	
A17.1	Numer pomieszczenia
	Trwałe ściany wydzielające lokale i pomieszczenia
	Założony podział pomieszczeń w obrębie jednego lokalu ze względu na przeznaczenie
	Odległość na podstawie pomiaru
	Odległość na podstawie założonego podziału pomieszczenia
	Pion instalacji bez obudowy stanowi część wspólną i nie jest zaliczony do powierzchni użytkowej lokalu. Pion instalacji z ewentualną zabudową pomniejsza powierzchnię użytkową lokalu.
15x15	Założone wymiary ewentualnej zabudowy pionów instalacji, która będzie stanowić część wspólną i będzie pomniejszać powierzchnię użytkową lokalu

A17 Zestawienie pomieszczeń lokalu mieszkalnego nr A17				
Funkcja	Nr pomieszczeń	Nazwa pomieszczenia	Nazwa kondygnacji macierzystej	Powierzchnia użytkowa
Lokal mieszkalny				
	A17.01	Komunikacja	1. piętro	8,56
	A17.02	Garderoba	1. piętro	3,00
	A17.03	Łazienka	1. piętro	3,35
	A17.04	Kuchnia	1. piętro	11,64
	A17.05	Salon	1. piętro	18,69
	A17.06	Pokój	1. piętro	9,12
	A17.07	Sypialnia	1. piętro	10,25
	A17.08	Łazienka	1. piętro	4,37
				68,98 m ²

Pomieszczenie przynależne				
	A17.09	Pom. przynależne	1. piętro	5,78
				5,78 m ²
				74,76 m ²

A17 Zestawienie tarasów / balkonów lokalu nr A17				
Funkcja	Nr pomieszczeń	Nazwa pomieszczenia	Nazwa kondygnacji macierzystej	Powierzchnia użytkowa
Taras / balkon				
	A17.10	Balkon	1. piętro	8,17
				8,17 m ²

Budynek mieszkalny wielorodzinny	Szkic lokalu mieszkalnego i pomieszczenia do niego przynależnego	Lokalizacja budynku: identyfikator działki: 101709_4.0008.2991; 101709_4.0008.2992; 101709_4.0008.2993; ul. Targowa 3; 98-300 Wieluń	symbol: 667
Lokal mieszkalny nr A17		Opracował: mgr inż. architekt Daniel Czarnuch nr upr.: 2/R-82/ŁOIA/07; nr w ŁOIA: LO 0548	data: 06.2025