



LEGENDA	
(A18)	Numer lokalu
—	Trwałe ściany wydzielające lokale i pomieszczenia
▨	Lokal mieszkalny nr A18
▨	Pomieszczenie przynależne do lokalu nr A18

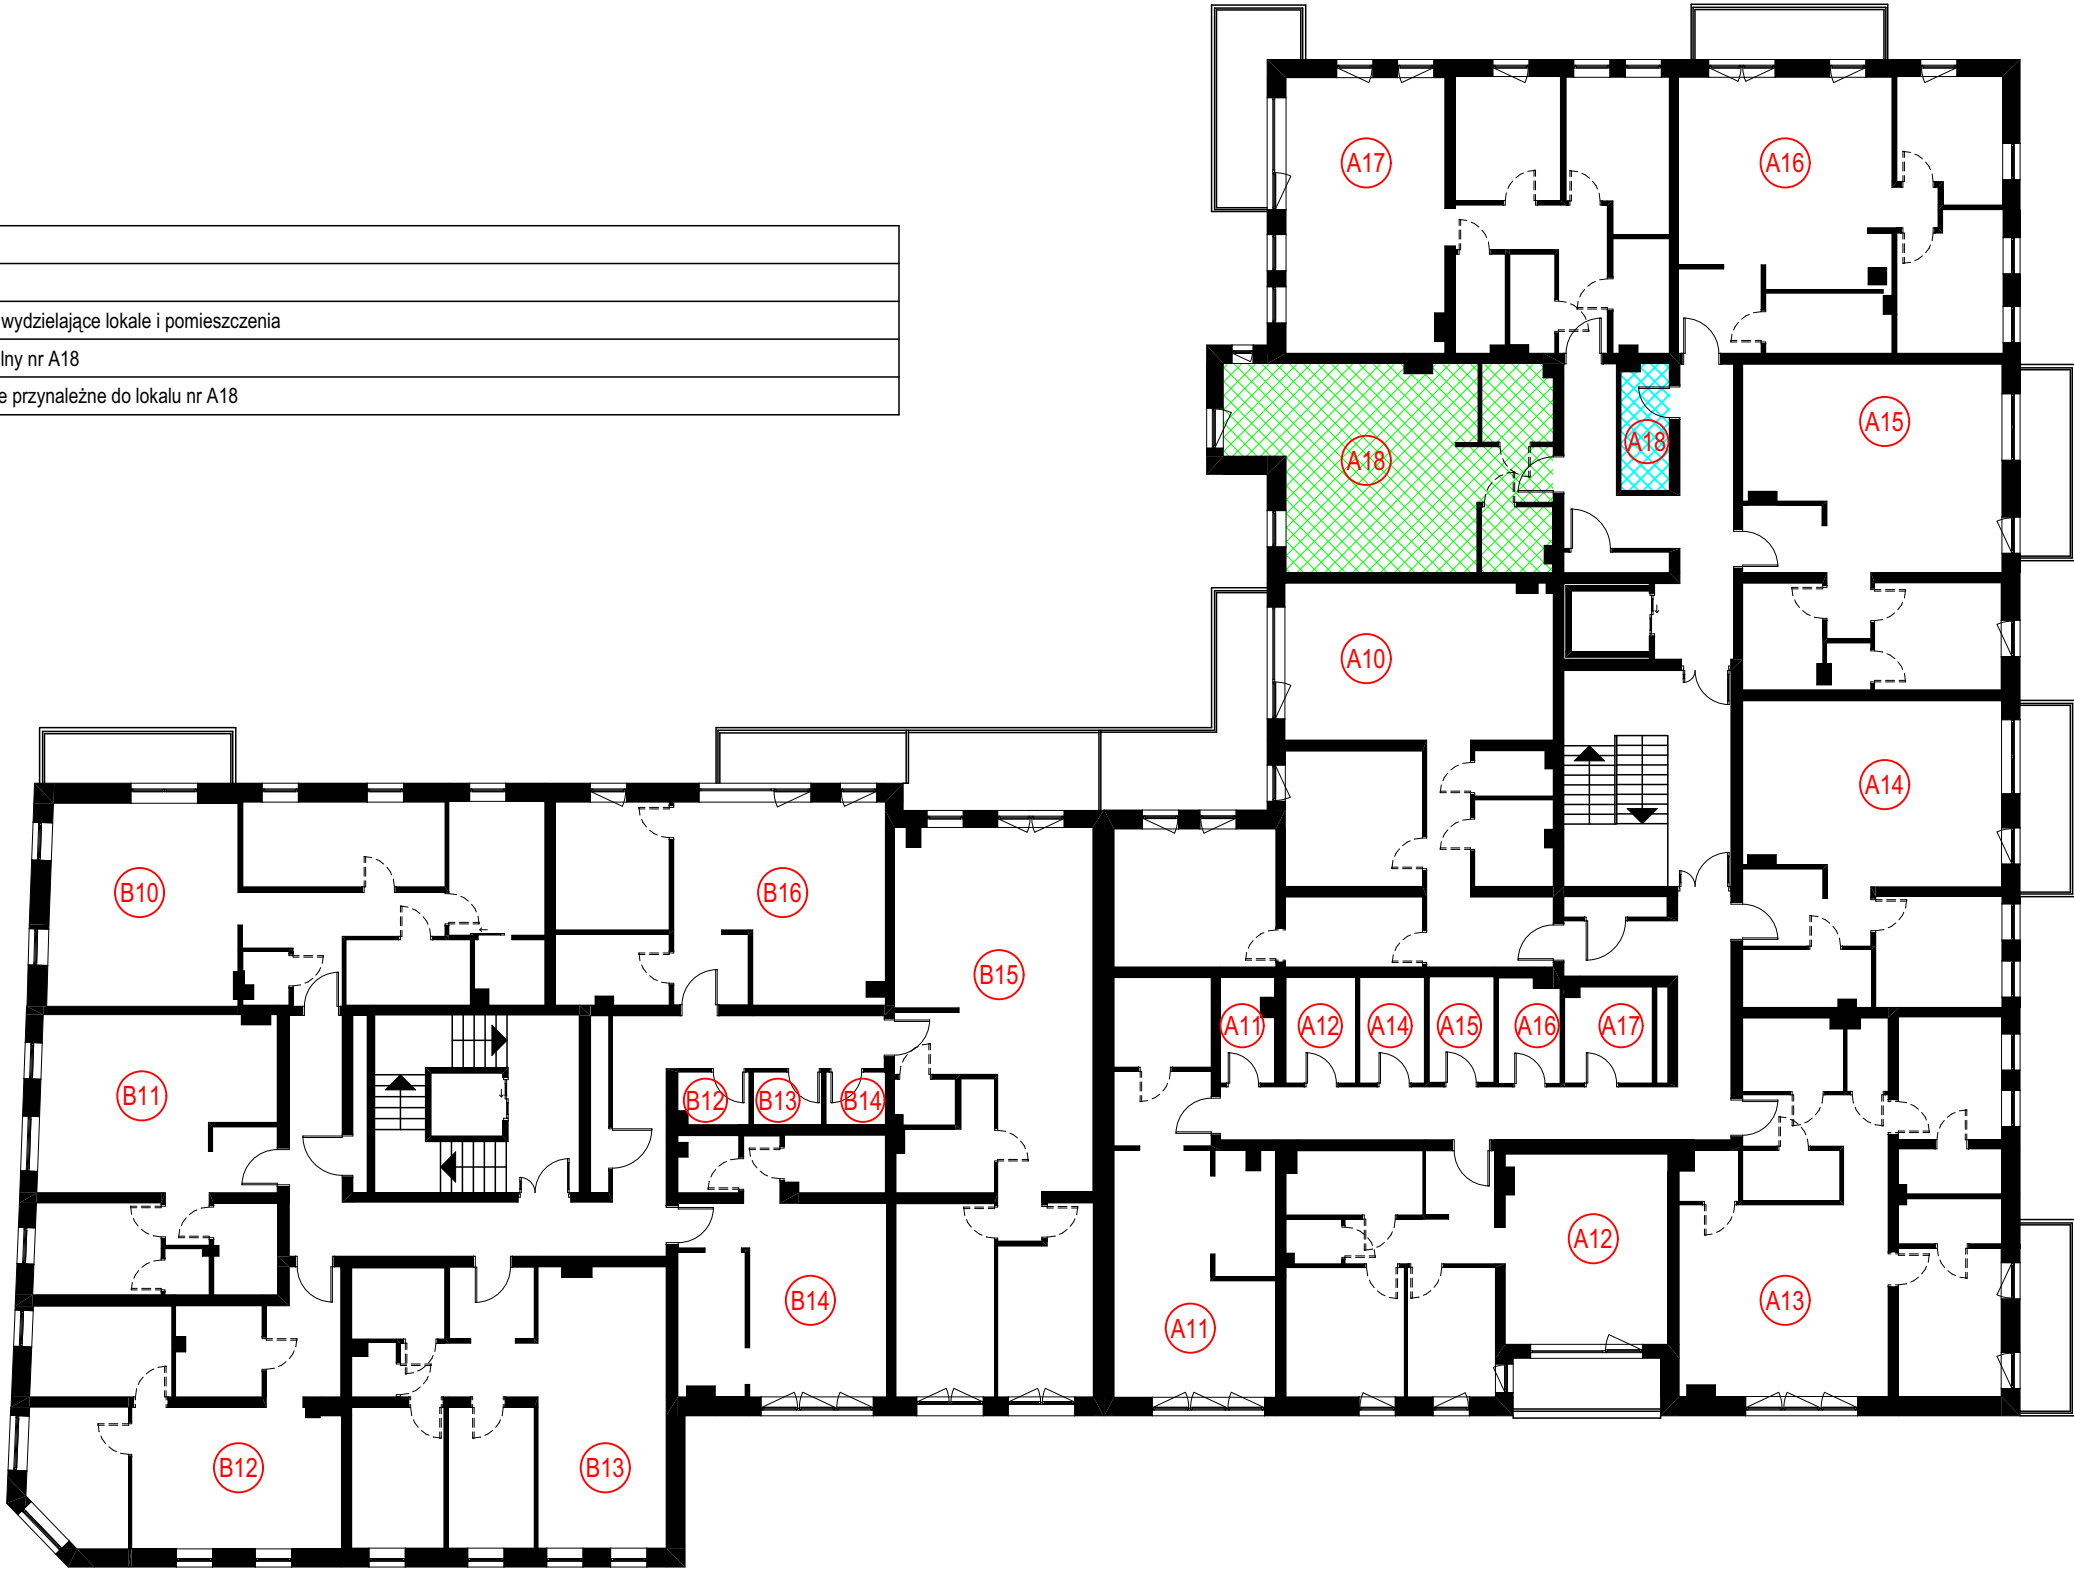


Rzut 1. piętra

skala 1:200

Budynek mieszkalny wielorodzinny		Szkiec położenia lokalu mieszkalnego i pomieszczenia do niego przynależnego	Lokalizacja budynku: identyfikator działki: 101709_4.0008.2991; 101709_4.0008.2992; 101709_4.0008.2993; ul. Targowa 3; 98-300 Wieluń	symbol: 667
Lokal mieszkalny nr A18			Opracował: mgr inż. architekt Daniel Czarnuch nr upr.: 2/R-82/L.OIA/07; nr w L.OIA: LO 0548	data: 06.2025

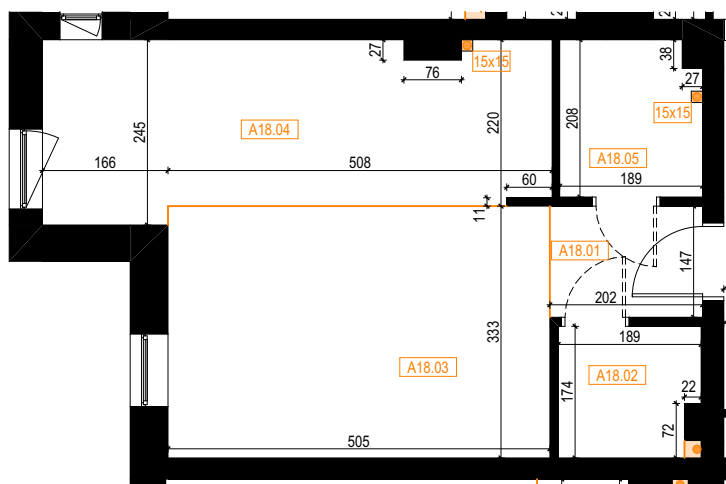

Rzut 1. piętra skala 1:100

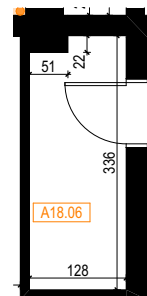

Rzut 1. piętra skala 1:100

LEGENDA

A18.1	Numer pomieszczenia
—	Trwale ściany wydzielające lokale i pomieszczenia
—	Założony podział pomieszczeń w obrębie jednego lokalu ze względu na przeznaczenie
60	Odległość na podstawie pomiaru
60	Odległość na podstawie założonego podziału pomieszczenia
■	Pion instalacji bez obudowy stanowi część wspólną i nie jest zaliczony do powierzchni użytkowej lokalu. Pion instalacji z ewentualną zabudową pomniejsza powierzchnię użytkową lokalu.
15x15	Założone wymiary ewentualnej zabudowy pionów instalacji, która będzie stanowić część wspólną i będzie pomniejszać powierzchnię użytkową lokalu

A18 Zestawienie pomieszczeń lokalu mieszkalnego nr A18

Funkcja	Nr pomieszczeń	Nazwa pomieszczenia	Nazwa kondygnacji macierzystej	Powierzchnia użytkowa
Lokal mieszkalny				
	A18.01	Komunikacja	1. piętro	2,97
	A18.02	Garderoba	1. piętro	3,13
	A18.03	Salon	1. piętro	16,82
	A18.04	Kuchnia	1. piętro	14,95
	A18.05	Łazienka	1. piętro	3,81
				41,68 m ²
Pomieszczenie przynależne				
	A18.06	Pom. przynależne	1. piętro	4,19
				4,19 m ²
				45,87 m ²

Budynek mieszkalny wielorodzinny

Lokal mieszkalny nr A18

Szkic lokalu mieszkalnego i pomieszczenia do niego przynależnego

Lokalizacja budynku:
identyfikator działki: 101709_4.0008.2991; 101709_4.0008.2992; 101709_4.0008.2993; ul. Targowa 3; 98-300 Wieluń

Opracował:
mgr inż. architekt Daniel Czarnuch
nr upr.: 2/R-82/ŁOIA/07; nr w ŁOIA: LO 0548

symbol:
667

data:
06.2025