



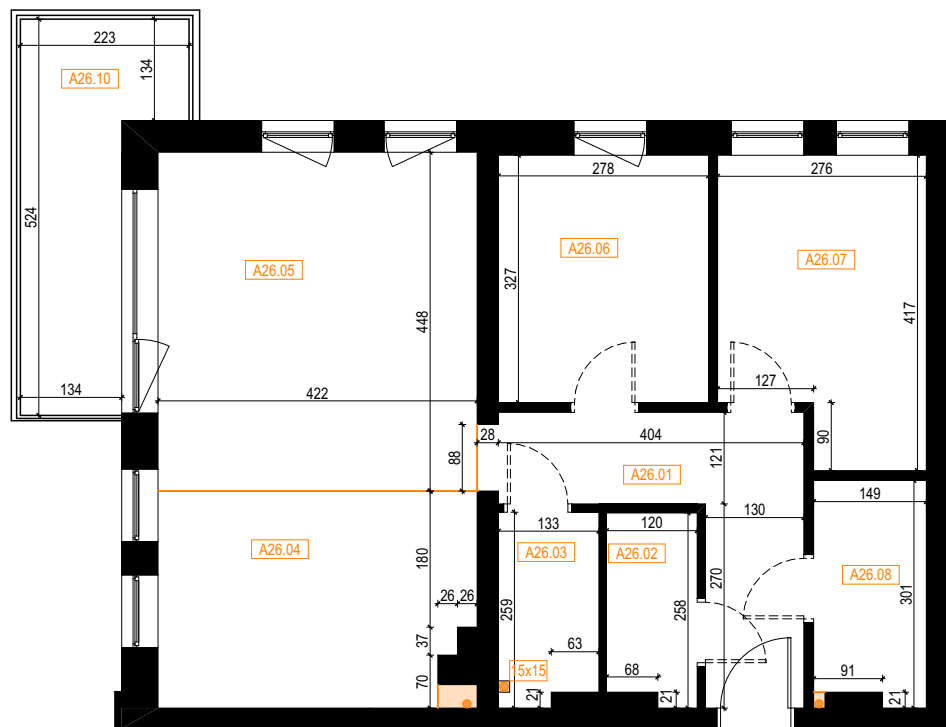

Rzut 2. piętra

skala 1:100

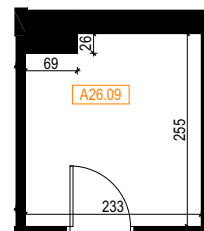

Rzut 2. piętra

skala 1:100

LEGENDA	
A26.1	Numer pomieszczenia
	Trwałe ściany wydzielające lokale i pomieszczenia
	Założony podział pomieszczeń w obrębie jednego lokalu ze względu na przeznaczenie
	Odległość na podstawie pomiaru
	Odległość na podstawie założonego podziału pomieszczenia
	Pion instalacji bez obudowy stanowi część wspólną i nie jest zaliczony do powierzchni użytkowej lokalu. Pion instalacji z ewentualną zabudową pomniejsza powierzchnię użytkową lokalu.
15x15	Założone wymiary ewentualnej zabudowy pionów instalacji, która będzie stanowić część wspólną i będzie pomniejszać powierzchnię użytkową lokalu

A26 Zestawienie pomieszczeń lokalu mieszkalnego nr A26				
Funkcja	Nr pomieszczenia	Nazwa pomieszczenia	Nazwa kondygnacji macierzystej	Powierzchnia użytkowa
Lokal mieszkalny				
	A26.01	Komunikacja	2. piętro	8,64
	A26.02	Garderoba	2. piętro	2,95
	A26.03	Łazienka	2. piętro	3,29
	A26.04	Kuchnia	2. piętro	11,65
	A26.05	Salon	2. piętro	18,91
	A26.06	Pokój	2. piętro	9,09
	A26.07	Sypialnia	2. piętro	10,37
	A26.08	Łazienka	2. piętro	4,29
				69,19 m ²

Pomieszczenie przynależne				
	A26.09	Pom. przynależne	2. piętro	5,76
				5,76 m ²
				74,95 m²

A26 Zestawienie tarasów / balkonów lokalu nr A26				
Funkcja	Nr pomieszczenia	Nazwa pomieszczenia	Nazwa kondygnacji macierzystej	Powierzchnia użytkowa
Taras / balkon				
	A26.10	Balkon	2. piętro	8,21
				8,21 m²

Budynek mieszkalny wielorodzinny	Szkic lokalu mieszkalnego i pomieszczenia do niego przynależnego	Lokalizacja budynku: identyfikator działki: 101709_4.0008.2991; 101709_4.0008.2992; 101709_4.0008.2993; ul. Targowa 3; 98-300 Wieluń	symbol: 667
Lokal mieszkalny nr A26		Opracował: mgr inż. architekt Daniel Czarnuch nr upr.: 2/R-82/ŁOIA/07; nr w ŁOIA: LO 0548	data: 06.2025