


LEGENDA	
	Numer lokalu
	Trwałe ściany wydzielające lokale i pomieszczenia
	Lokal mieszkalny nr A31
	Pomieszczenie przynależne do lokalu nr A31
	Taras/balkon do wyłącznego użytkowania dla lokalu nr A31




Rzut 3. piętra

skala 1:200

Budynek mieszkalny wielorodzinny	Szkiec położenia lokalu mieszkalnego i pomieszczenia do niego przynależnego	Lokalizacja budynku: identyfikator działki: 101709_4.0008.2991; 101709_4.0008.2992; 101709_4.0008.2993; ul. Targowa 3; 98-300 Wieluń	symbol: 667
		Opracował: mgr inż. architekt Daniel Czarnuch nr upr.: 2/R-82/ŁOIA/07; nr w ŁOIA: LO 0548	data: 06.2025

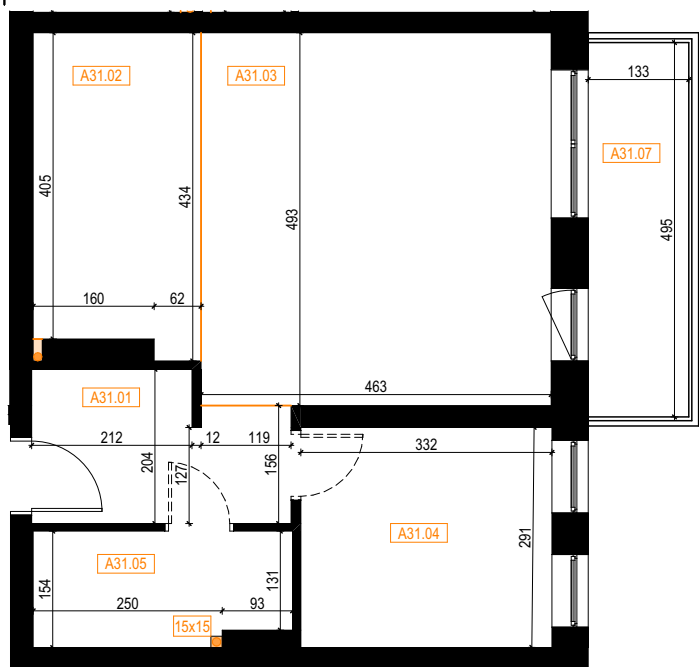

Rzut 3.piętra skala 1:100

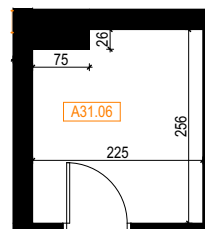

Rzut 3.piętra skala 1:100

LEGENDA

A31.1	Numer pomieszczenia
	Trwałe ściany wydzielające lokale i pomieszczenia
	Założony podział pomieszczeń w obrębie jednego lokalu ze względu na przeznaczenie
	Odległość na podstawie pomiaru
	Odległość na podstawie założonego podziału pomieszczenia
	Pion instalacji bez obudowy stanowi część wspólną i nie jest zaliczony do powierzchni użytkowej lokalu. Pion instalacji z ewentualną zabudową pomniejsza powierzchnię użytkową lokalu.
15x15	Założone wymiary ewentualnej zabudowy pionów instalacji, która będzie stanowić część wspólną i będzie pomniejszać powierzchnię użytkową lokalu

A31 Zestawienie pomieszczeń lokalu mieszkalnego nr A31

Funkcja	Nr pomieszczeń	Nazwa pomieszczenia	Nazwa kondygnacji macierzystej	Powierzchnia użytkowa
Lokal mieszkalny				
	A31.01	Komunikacja	3. piętro	6,33
	A31.02	Kuchnia	3. piętro	9,17
	A31.03	Salon	3. piętro	22,83
	A31.04	Sypialnia	3. piętro	9,66
	A31.05	Łazienka	3. piętro	5,05
				53,04 m ²
Pomieszczenie przynależne				
	A31.06	Pom. przynależne	3. piętro	5,57
				5,57 m ²
				58,61 m ²

A31 Zestawienie tarasów / balkonów lokalu nr A31

Funkcja	Nr pomieszczeń	Nazwa pomieszczenia	Nazwa kondygnacji macierzystej	Powierzchnia użytkowa
Taras / balkon				
	A31.07	Balkon	3. piętro	6,58
				6,58 m ²

Budynek mieszkalny wielorodzinny

Lokal mieszkalny nr A31

Szkic lokalu mieszkalnego i pomieszczenia do niego przynależnego

Lokalizacja budynku:
identyfikator działki: 101709_4.0008.2991; 101709_4.0008.2992;
101709_4.0008.2993; ul. Targowa 3; 98-300 Wieluń

Opracował:
mgr inż. architekt Daniel Czarnuch
nr upr.: 2/R-82/ŁOIA/07; nr w ŁOIA: LO 0548

symbol:
667

data:
06.2025