


LEGENDA	
A33	Numer lokalu
	Trwale ściany wydzielające lokale i pomieszczenia
	Lokal mieszkalny nr A33
	Taras/balkon do wyłącznego użytkowania dla lokalu nr A33



Rzut 3.piętra

skala 1:200

Budynek mieszkalny wielorodzinny		Szkic położenia lokalu mieszkalnego	Lokalizacja budynku: identyfikator działki: 101709_4.0008.2991; 101709_4.0008.2992; 101709_4.0008.2993; ul. Targowa 3; 98-300 Wieluń	symbol: 667
Lokal mieszkalny nr A33			Opracował: mgr inż. architekt Daniel Czamuch nr upr.: 2/R-82/L.OIA/07; nr w L.OIA: LO 0548	data: 06.2025

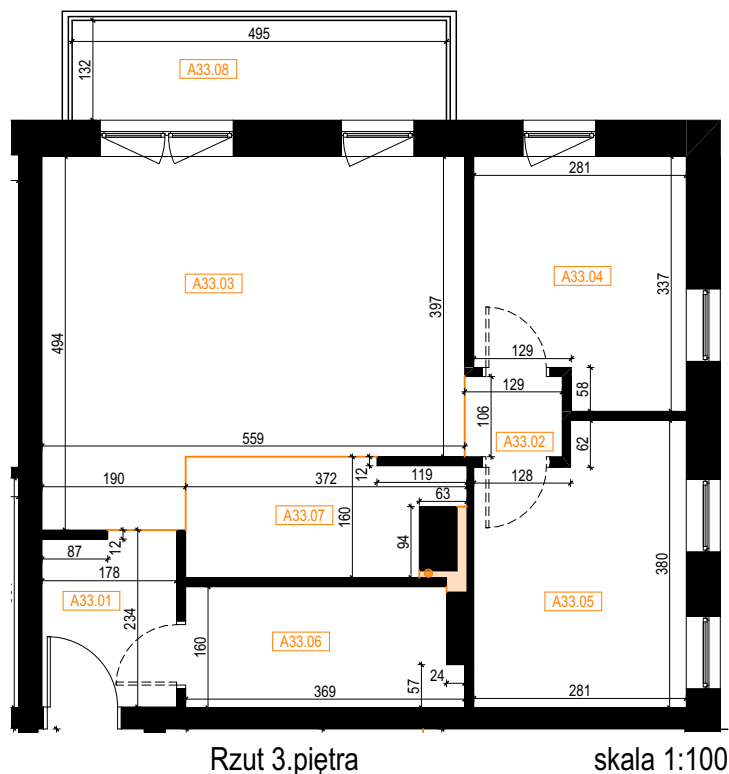

LEGENDA	
A33.1	Numer pomieszczenia
	Trwałe ściany wydzielające lokale i pomieszczenia
	Założony podział pomieszczeń w obrębie jednego lokalu ze względu na przeznaczenie
	Odległość na podstawie pomiaru
	Odległość na podstawie założonego podziału pomieszczenia
	Pion instalacji bez obudowy stanowi część wspólną i nie jest zaliczony do powierzchni użytkowej lokalu. Pion instalacji z ewentualną zabudową pomniejszy powierzchnię użytkową lokalu.
15x15	Założone wymiary ewentualnej zabudowy pionów instalacji, która będzie stanowić część wspólną i będzie pomniejszać powierzchnię użytkową lokalu

A33 Zestawienie pomieszczeń lokalu mieszkalnego nr A33				
Funkcja	Nr pomieszczeń	Nazwa pomieszczenia	Nazwa kondygnacji macierzystej	Powierzchnia użytkowa
Lokal mieszkalny				
	A33.01	Komunikacja	3. piętro	4,06
	A33.02	Komunikacja	3. piętro	1,37
	A33.03	Salon	3. piętro	24,04
	A33.04	Pokój	3. piętro	8,72
	A33.05	Sypialnia	3. piętro	9,88
	A33.06	Łazienka	3. piętro	5,66
	A33.07	Kuchnia	3. piętro	5,22
				58,95 m²

A33 Zestawienie tarasów / balkonów lokalu nr A33				
Funkcja	Nr pomieszczeń	Nazwa pomieszczenia	Nazwa kondygnacji macierzystej	Powierzchnia użytkowa
Taras / balkon				
	A33.08	Balkon	3. piętro	6,53
				6,53 m²

Budynek mieszkalny wielorodzinny	Szkic lokalu mieszkalnego	Lokalizacja budynku: identyfikator działki: 101709_4.0008.2991; 101709_4.0008.2992; 101709_4.0008.2993; ul. Targowa 3; 98-300 Wieluń	symbol: 667
Lokal mieszkalny nr A33		Opracował: mgr inż. architekt Daniel Czarnuch nr upr.: 2/R-82/ŁOIA/07; nr w ŁOIA: LO 0548	data: 06.2025