


LEGENDA	
(B10)	Numer lokalu
—	Trwale ściany wydzielające lokale i pomieszczenia
▨	Lokal mieszkalny nr B10
▨	Taras/balkon do wyłącznego użytkowania dla lokalu nr B10

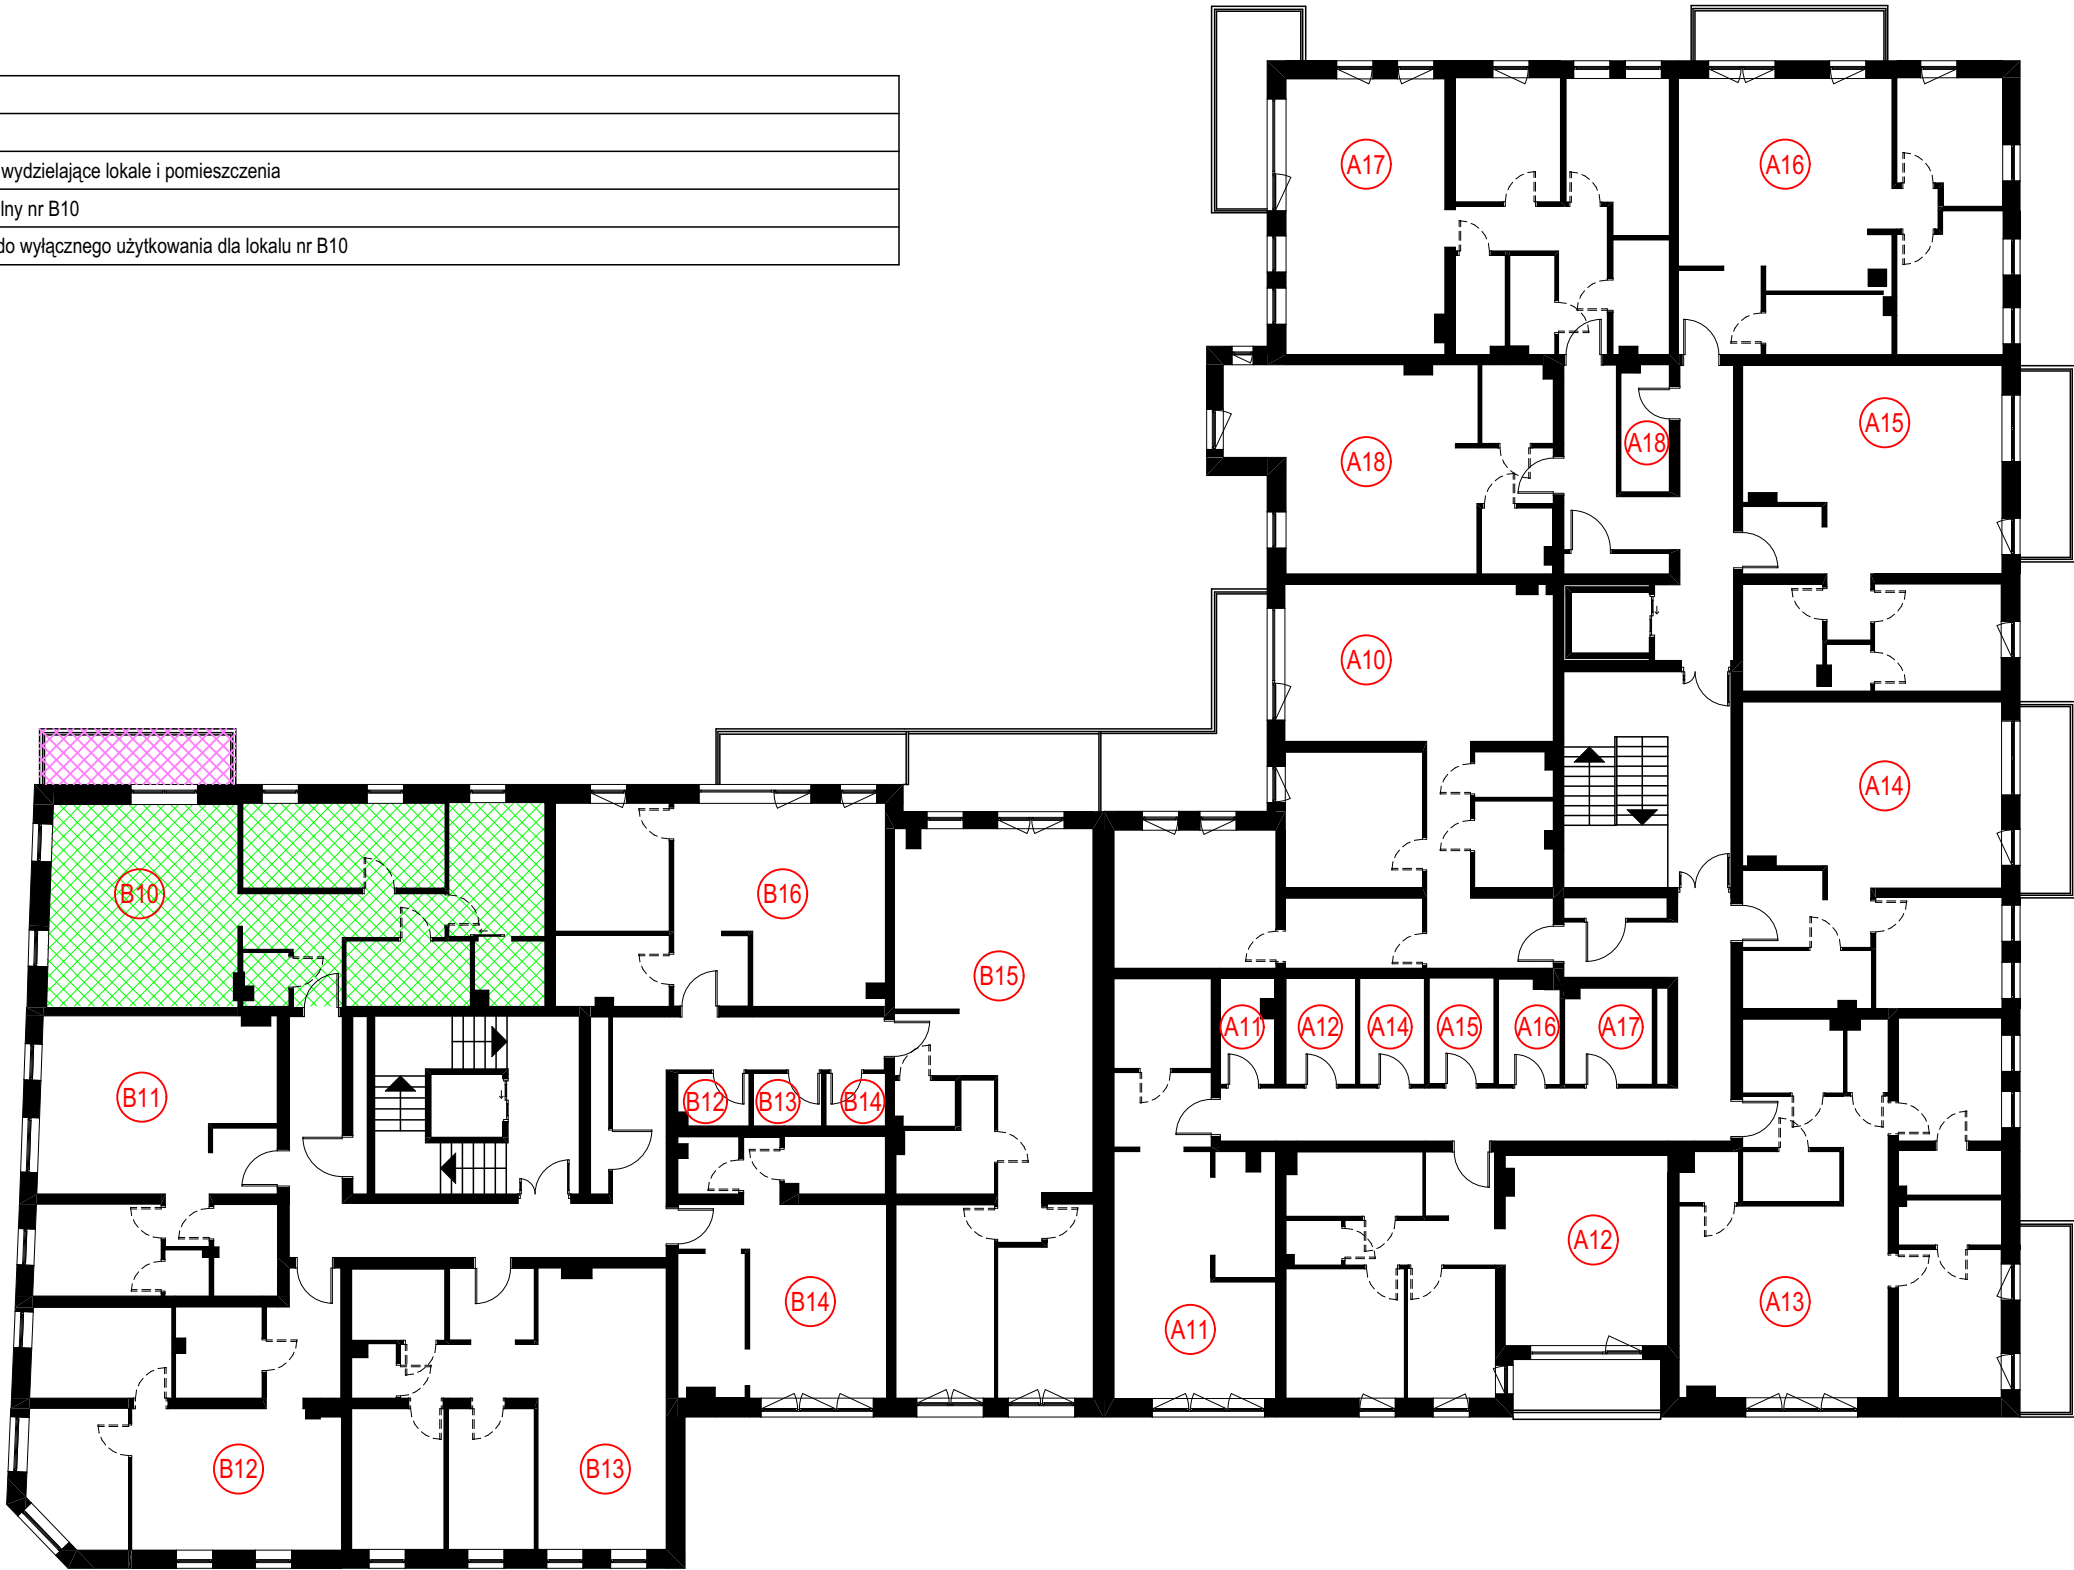


Rzut 1. piętra

skala 1:200

Budynek mieszkalny wielorodzinny	Szkic położenia lokalu mieszkalnego	Lokalizacja budynku: identyfikator działki: 101709_4.0008.2991; 101709_4.0008.2992; 101709_4.0008.2993; ul. Targowa 3; 98-300 Wieluń	symbol: 667
		Opracował: mgr inż. architekt Daniel Czamuch nr upr.: 2/R-82/LOIA/07; nr w LOIA: LO 0548	data: 06.2025

Lokal mieszkalny nr B10

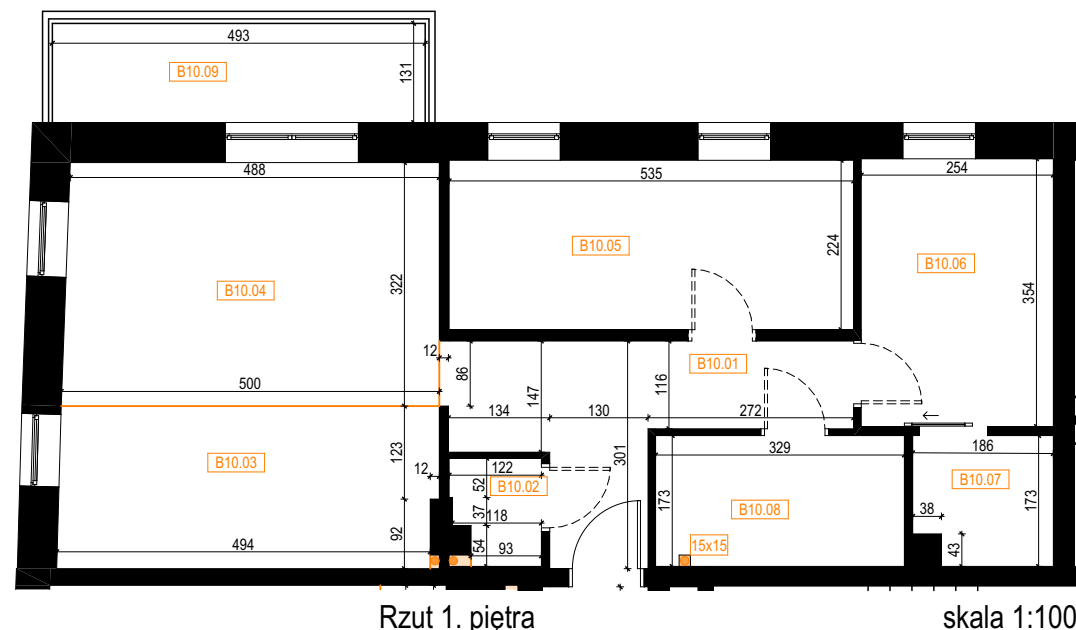

LEGENDA	
B10.1	Numer pomieszczenia
	Trwale ściany wydzielające lokale i pomieszczenia
	Założony podział pomieszczeń w obrębie jednego lokalu ze względu na przeznaczenie
 60	Odległość na podstawie pomiaru
 60	Odległość na podstawie założonego podziału pomieszczenia
	Pion instalacji bez obudowy stanowi część wspólną i nie jest zaliczony do powierzchni użytkowej lokalu. Pion instalacji z ewentualną zabudową pomniejszy powierzchnię użytkową lokalu.
15x15	Założone wymiary ewentualnej zabudowy pionów instalacji, która będzie stanowić część wspólną i będzie pomniejszać powierzchnię użytkową lokalu

B10 Zestawienie pomieszczeń lokalu mieszkalnego nr B10				
Funkcja	Nr pomieszczeń	Nazwa pomieszczenia	Nazwa kondygnacji macierzystej	Powierzchnia użytkowa
Lokal mieszkalny				
	B10.01	Komunikacja	1. piętro	9,14
	B10.02	Toaleta	1. piętro	1,57
	B10.03	Kuchnia	1. piętro	10,70
	B10.04	Salon	1. piętro	15,91
	B10.05	Pokój	1. piętro	11,98
	B10.06	Sypialnia	1. piętro	8,99
	B10.07	Garderoba	1. piętro	3,05
	B10.08	Łazienka	1. piętro	5,67
				67,01 m²

B10 Zestawienie tarasów / balkonów lokalu nr B10				
Funkcja	Nr pomieszczeń	Nazwa pomieszczenia	Nazwa kondygnacji macierzystej	Powierzchnia użytkowa
Taras / balkon				
	B10.09	Balkon	1. piętro	6,46
				6,46 m²

Budynek mieszkalny wielorodzinny	Szkic lokalu mieszkalnego	Lokalizacja budynku: identyfikator działki: 101709_4.0008.2991; 101709_4.0008.2992; 101709_4.0008.2993; ul. Targowa 3; 98-300 Wieluń	symbol: 667
Lokal mieszkalny nr B10		Opracował: mgr inż. architekt Daniel Czarnuch nr upr.: 2/R-82/ŁOIA/07; nr w ŁOIA: LO 0548	data: 06.2025