



| LEGENDA            |                                                   |
|--------------------|---------------------------------------------------|
| <span>(B11)</span> | Numer lokalu                                      |
| <span>—</span>     | Trwale ściany wydzielające lokale i pomieszczenia |
| <span>▨</span>     | Lokal mieszkalny nr B11                           |

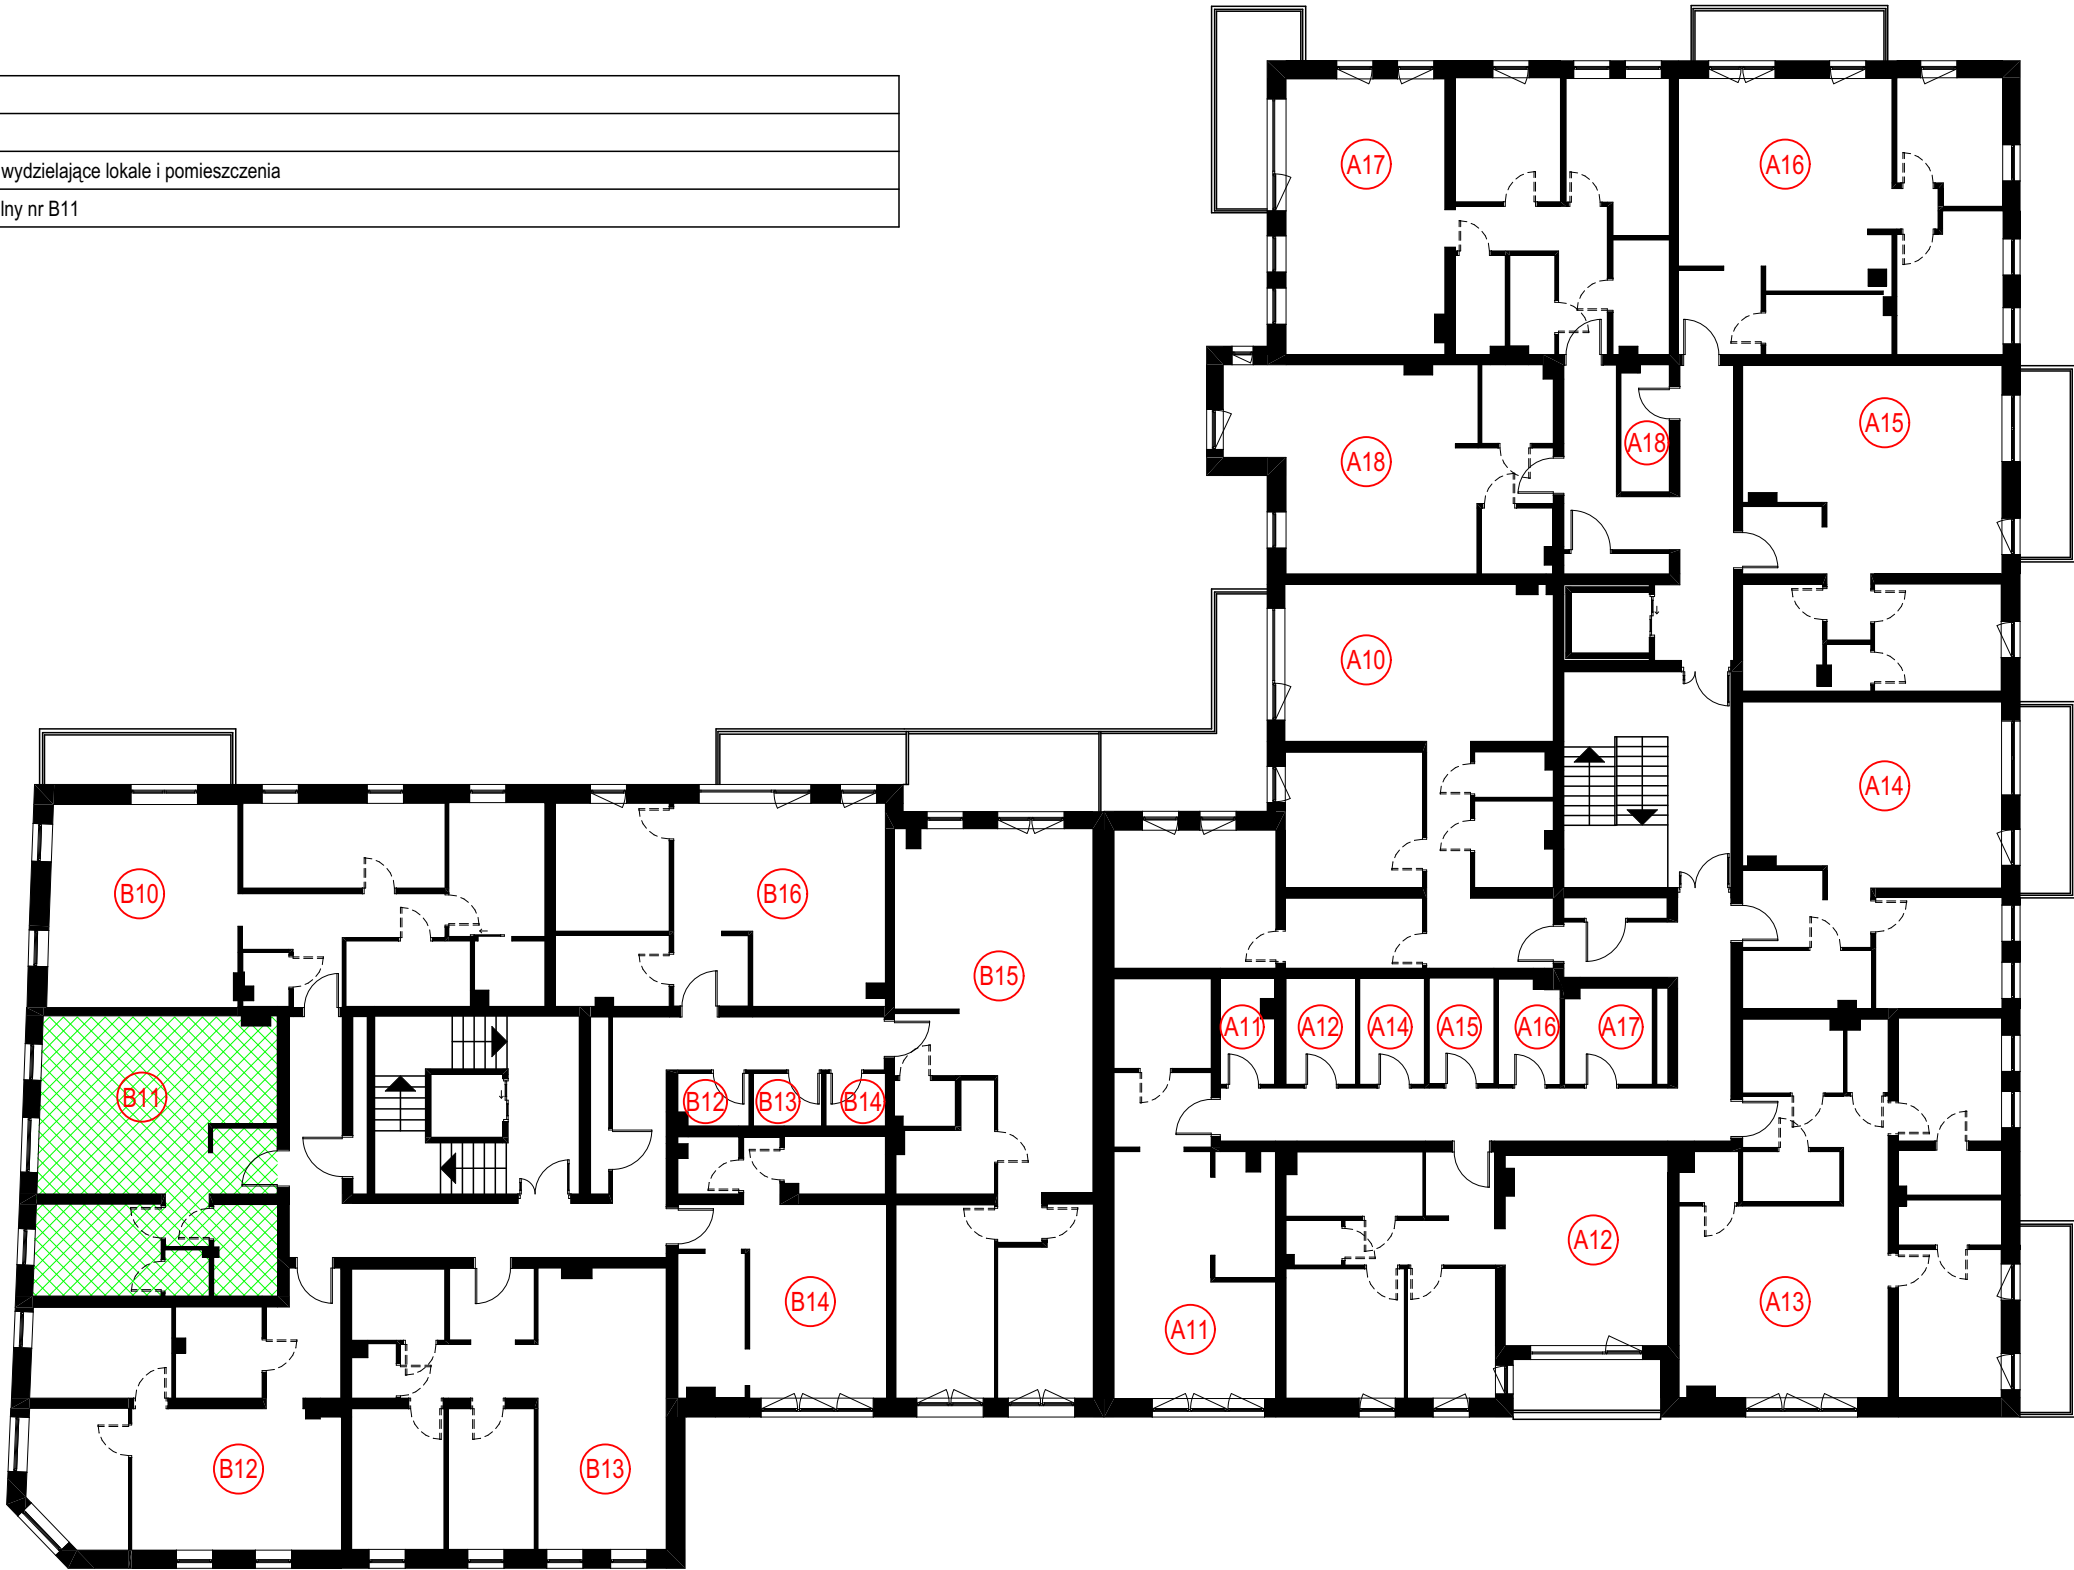

Rzut 1. piętra

skala 1:200

|                                  |  |                                     |   |                  |
|----------------------------------|--|-------------------------------------|---|------------------|
| Budynek mieszkalny wielorodzinny |  | Szkic położenia lokalu mieszkalnego | Lokalizacja budynku:<br>identyfikator działki: 101709_4.0008.2991; 101709_4.0008.2992; 101709_4.0008.2993; ul. Targowa 3; 98-300 Wieluń | symbol:<br>667   |
| Lokal mieszkalny nr B11          |  |                                     | Opracował:<br>mgr inż. architekt Daniel Czamuch<br>nr upr.: 2/R-82/L.OIA/07; nr w L.OIA: LO 0548                                        | data:<br>06.2025 |
|                                  |  |                                     |   |                  |

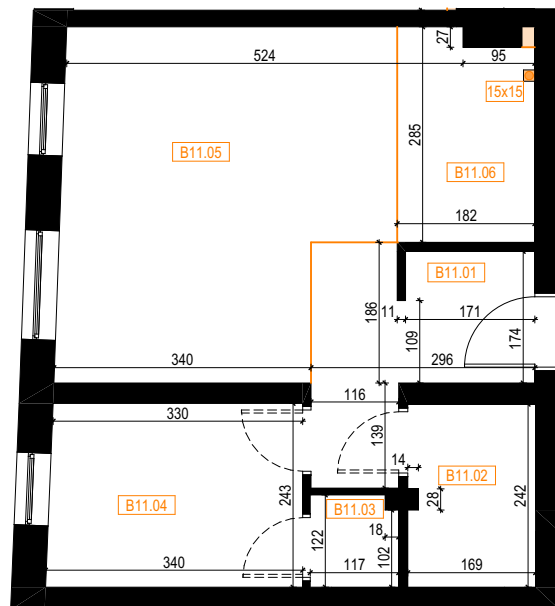

| LEGENDA                                                                             |   |
|-------------------------------------------------------------------------------------|---|
|   | Numer pomieszczenia   |
|  | Trwale ściany wydzielające lokale i pomieszczenia   |
|  | Założony podział pomieszczeń w obrębie jednego lokalu ze względu na przeznaczenie   |
|  | Odległość na podstawie pomiaru   |
|  | Odległość na podstawie założonego podziału pomieszczenia   |
|  | Pion instalacji bez obudowy stanowi część wspólną i nie jest zaliczony do powierzchni użytkowej lokalu. Pion instalacji z ewentualną zabudową pomniejszy powierzchnię użytkową lokalu. |
|  | Założone wymiary ewentualnej zabudowy pionów instalacji, która będzie stanowić część wspólną i będzie pomniejszać powierzchnię użytkową lokalu                                         |

| B11 Zestawienie pomieszczeń lokalu mieszkalnego nr B11 |                |                     |                                |                            |
|--------------------------------------------------------|----------------|---------------------|--------------------------------|----------------------------|
| Funkcja                                                | Nr pomieszczeń | Nazwa pomieszczenia | Nazwa kondygnacji macierzystej | Powierzchnia użytkowa      |
| Lokal mieszkalny                                       |                |                     |                                |                            |
|                                                        | B11.01         | Komunikacja         | 1. piętro                      | 6,83                       |
|                                                        | B11.02         | Łazienka            | 1. piętro                      | 4,05                       |
|                                                        | B11.03         | Garderoba           | 1. piętro                      | 1,39                       |
|                                                        | B11.04         | Sypialnia           | 1. piętro                      | 8,14                       |
|                                                        | B11.05         | Salon               | 1. piętro                      | 18,86                      |
|                                                        | B11.06         | Kuchnia             | 1. piętro                      | 4,91                       |
|                                                        |                |                     |                                | <b>44,18 m<sup>2</sup></b> |

|                                  |                           |   |                  |
|----------------------------------|---------------------------|---|------------------|
| Budynek mieszkalny wielorodzinny | Szkic lokalu mieszkalnego | Lokalizacja budynku:<br>identyfikator działki: 101709_4.0008.2991; 101709_4.0008.2992;<br>101709_4.0008.2993; ul. Targowa 3; 98-300 Wieluń | symbol:<br>667   |
| Lokal mieszkalny nr B11          |                           | Opracował:<br>mgr inż. architekt Daniel Czarnuch<br>nr upr.: 2/R-82/L/OIA/07; nr w ŁOIA: LO 0548                                           | data:<br>06.2025 |