



LEGENDA	
(B14)	Numer lokalu
	Trwale ściany wydzielające lokale i pomieszczenia
	Lokal mieszkalny nr B14
	Pomieszczenie przynależne do lokalu nr B14

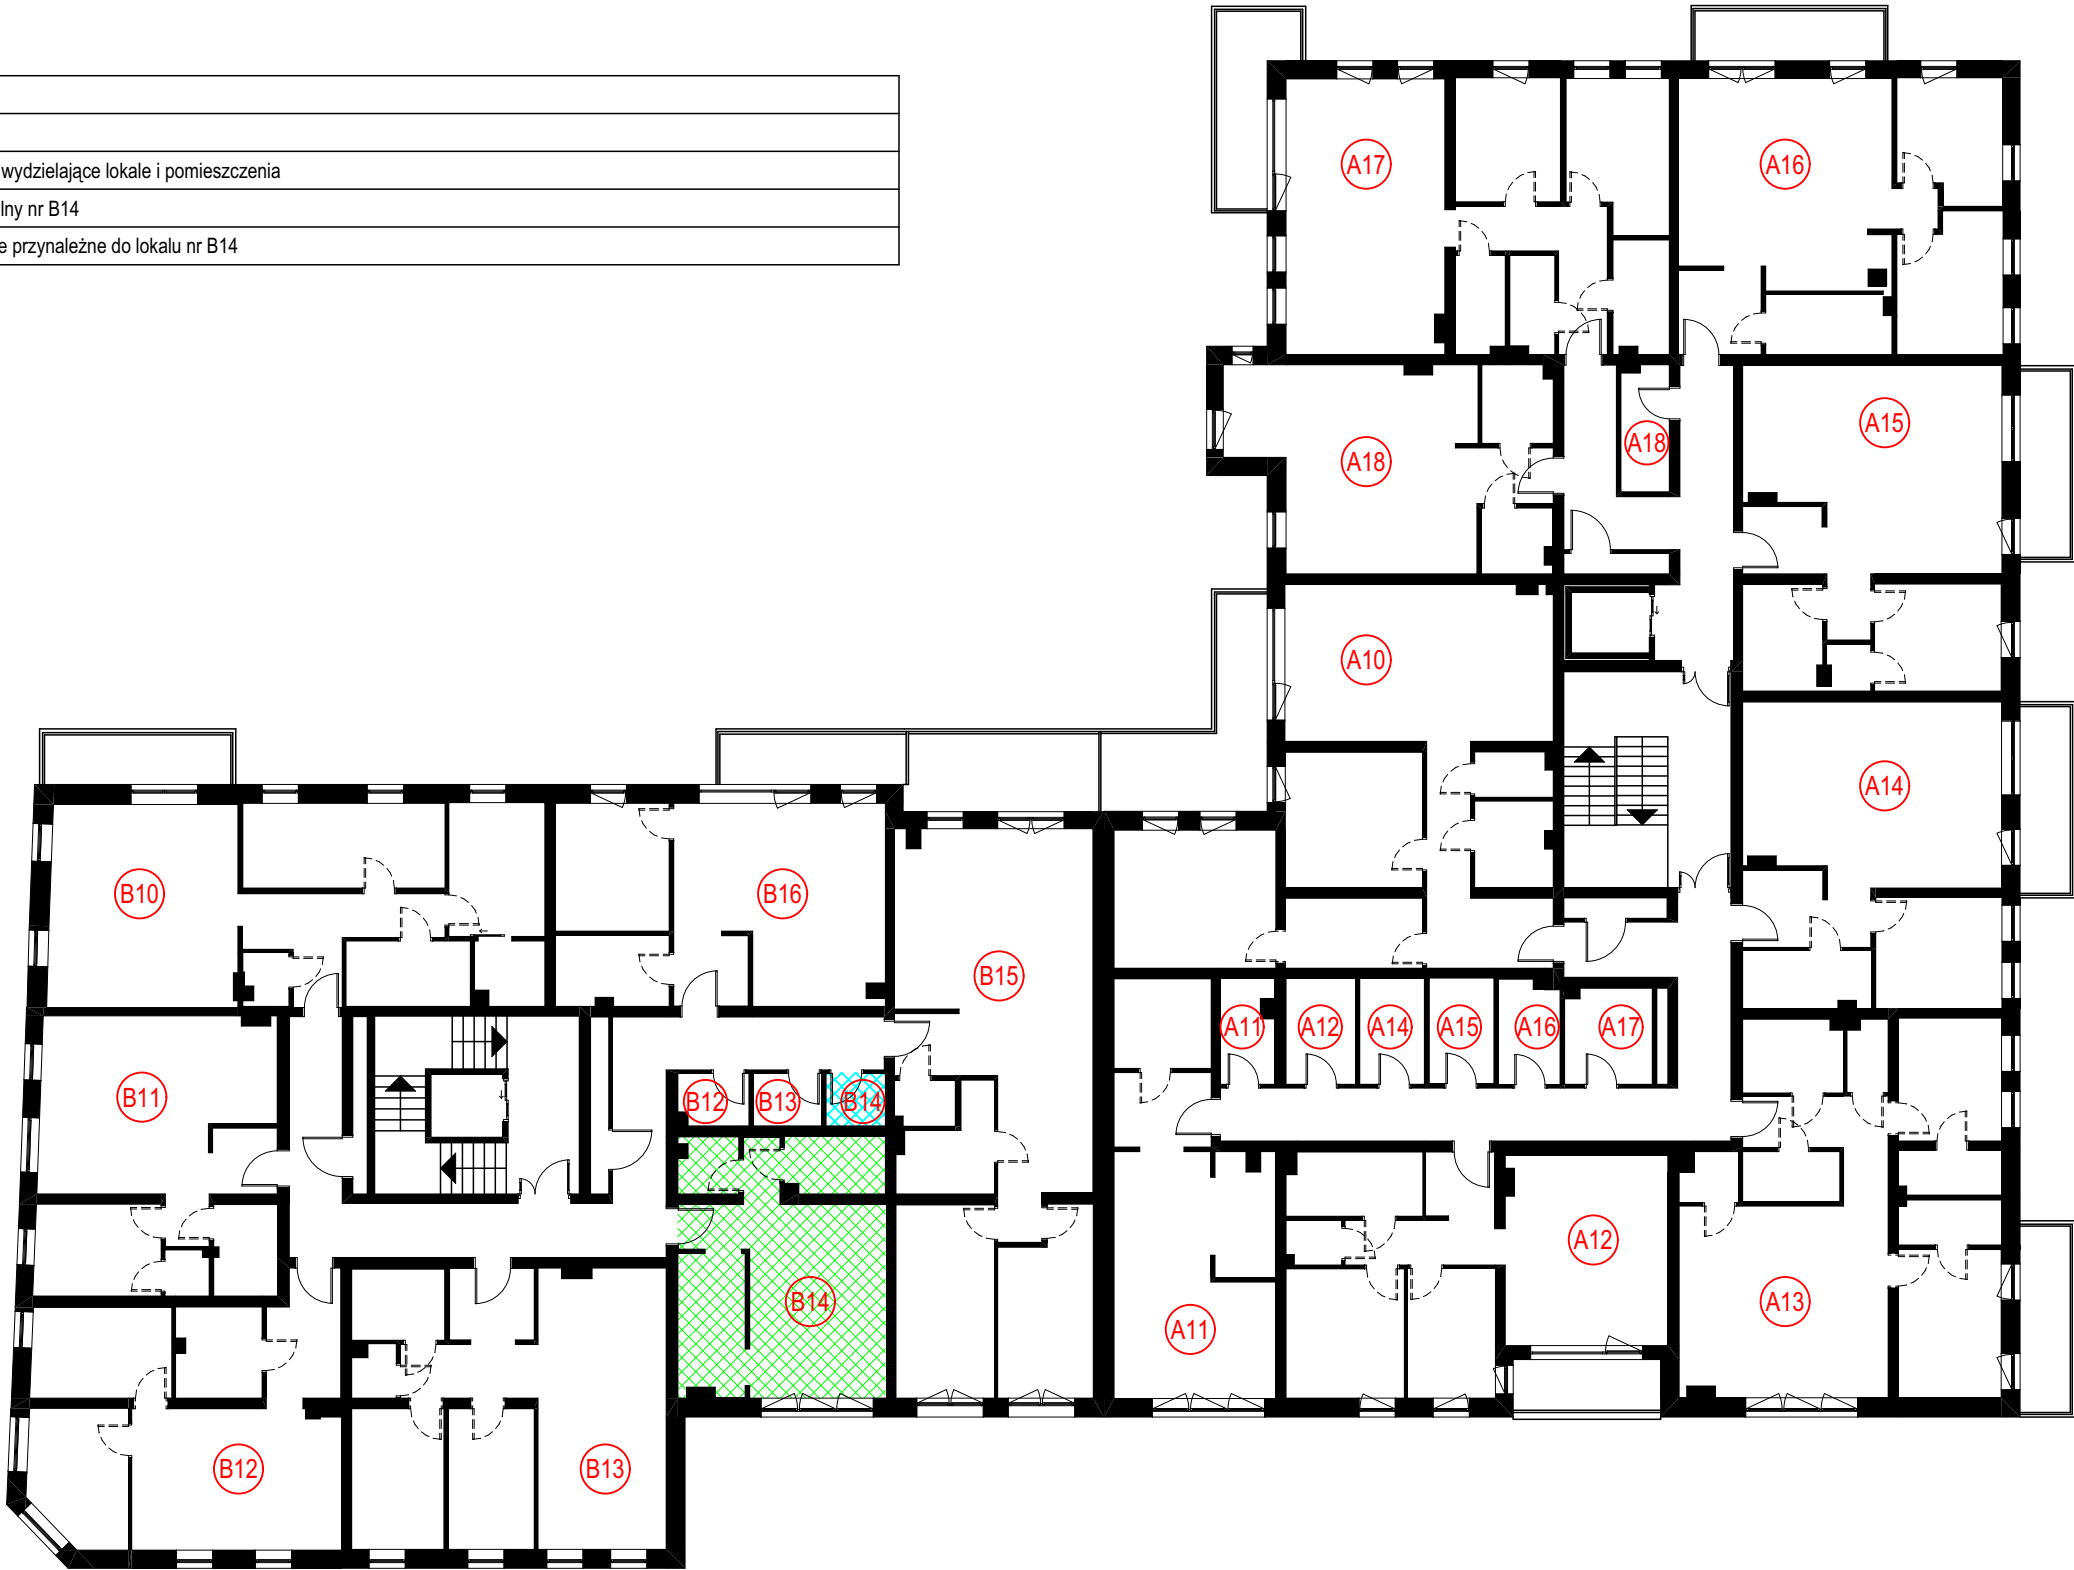


Rzut 1. piętra

skala 1:200

Budynek mieszkalny wielorodzinny	Szkiec położenia lokalu mieszkalnego i pomieszczenia do niego przynależnego	Lokalizacja budynku: identyfikator działki: 101709_4.0008.2991; 101709_4.0008.2992; 101709_4.0008.2993; ul. Targowa 3; 98-300 Wieluń	symbol: 667
		Opracował: mgr inż. architekt Daniel Czamuch nr upr.: 2/R-82/ŁOIA/07; nr w ŁOIA: LO 0548	data: 06.2025

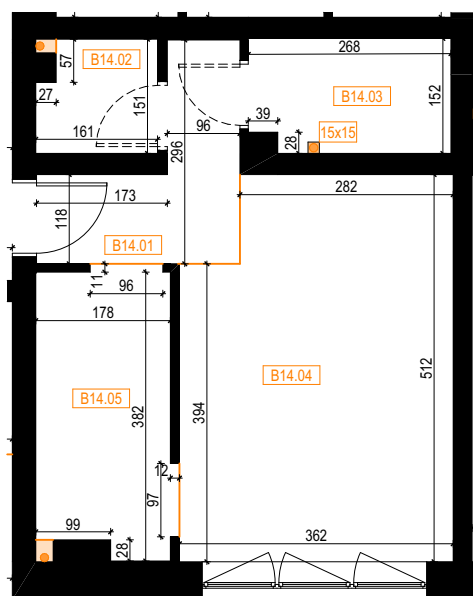

Rzut 1. piętra skala 1:100

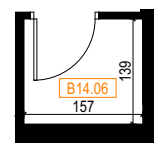

Rzut 1. piętra skala 1:100

LEGENDA

B14.1	Numer pomieszczenia
—	Trwałe ściany wydzielające lokale i pomieszczenia
—	Założony podział pomieszczeń w obrębie jednego lokalu ze względu na przeznaczenie
↔ 60	Odległość na podstawie pomiaru
↔ 60	Odległość na podstawie założonego podziału pomieszczenia
■	Pion instalacji bez obudowy stanowi część wspólną i nie jest zaliczony do powierzchni użytkowej lokalu. Pion instalacji z ewentualną zabudową pomniejsza powierzchnię użytkową lokalu.
15x15	Założone wymiary ewentualnej zabudowy pionów instalacji, która będzie stanowił część wspólną i będzie pomniejszać powierzchnię użytkową lokalu

B14 Zestawienie pomieszczeń lokalu mieszkalnego nr B14

Funkcja	Nr pomieszczeń	Nazwa pomieszczenia	Nazwa kondygnacji macierzystej	Powierzchnia użytkowa
Lokal mieszkalny				
	B14.01	Komunikacja	1. piętro	4,88
	B14.02	Garderoba	1. piętro	2,28
	B14.03	Łazienka	1. piętro	3,94
	B14.04	Salon	1. piętro	17,59
	B14.05	Kuchnia	1. piętro	6,74
				35,43 m ²
Pomieszczenie przynależne				
	B14.06	Pom. przynależne	1. piętro	2,18
				2,18 m ²
				37,61 m ²

Budynek mieszkalny wielorodzinny

Lokal mieszkalny nr B14

Szkic lokalu mieszkalnego i pomieszczenia do niego przynależnego

Lokalizacja budynku:
identyfikator działki: 101709_4.0008.2991; 101709_4.0008.2992; 101709_4.0008.2993; ul. Targowa 3; 98-300 Wieluń

Opracował:
mgr inż. architekt Daniel Czarnuch
nr upr.: 2/R-82/ŁOIA/07; nr w ŁOIA: LO 0548

symbol:
667

data:
06.2025