



LEGENDA	
	Numer lokalu
	Trwale ściany wydzielające lokale i pomieszczenia
	Lokal mieszkalny nr B15
	Taras/balkon do wyłącznego użytkowania dla lokalu nr B15

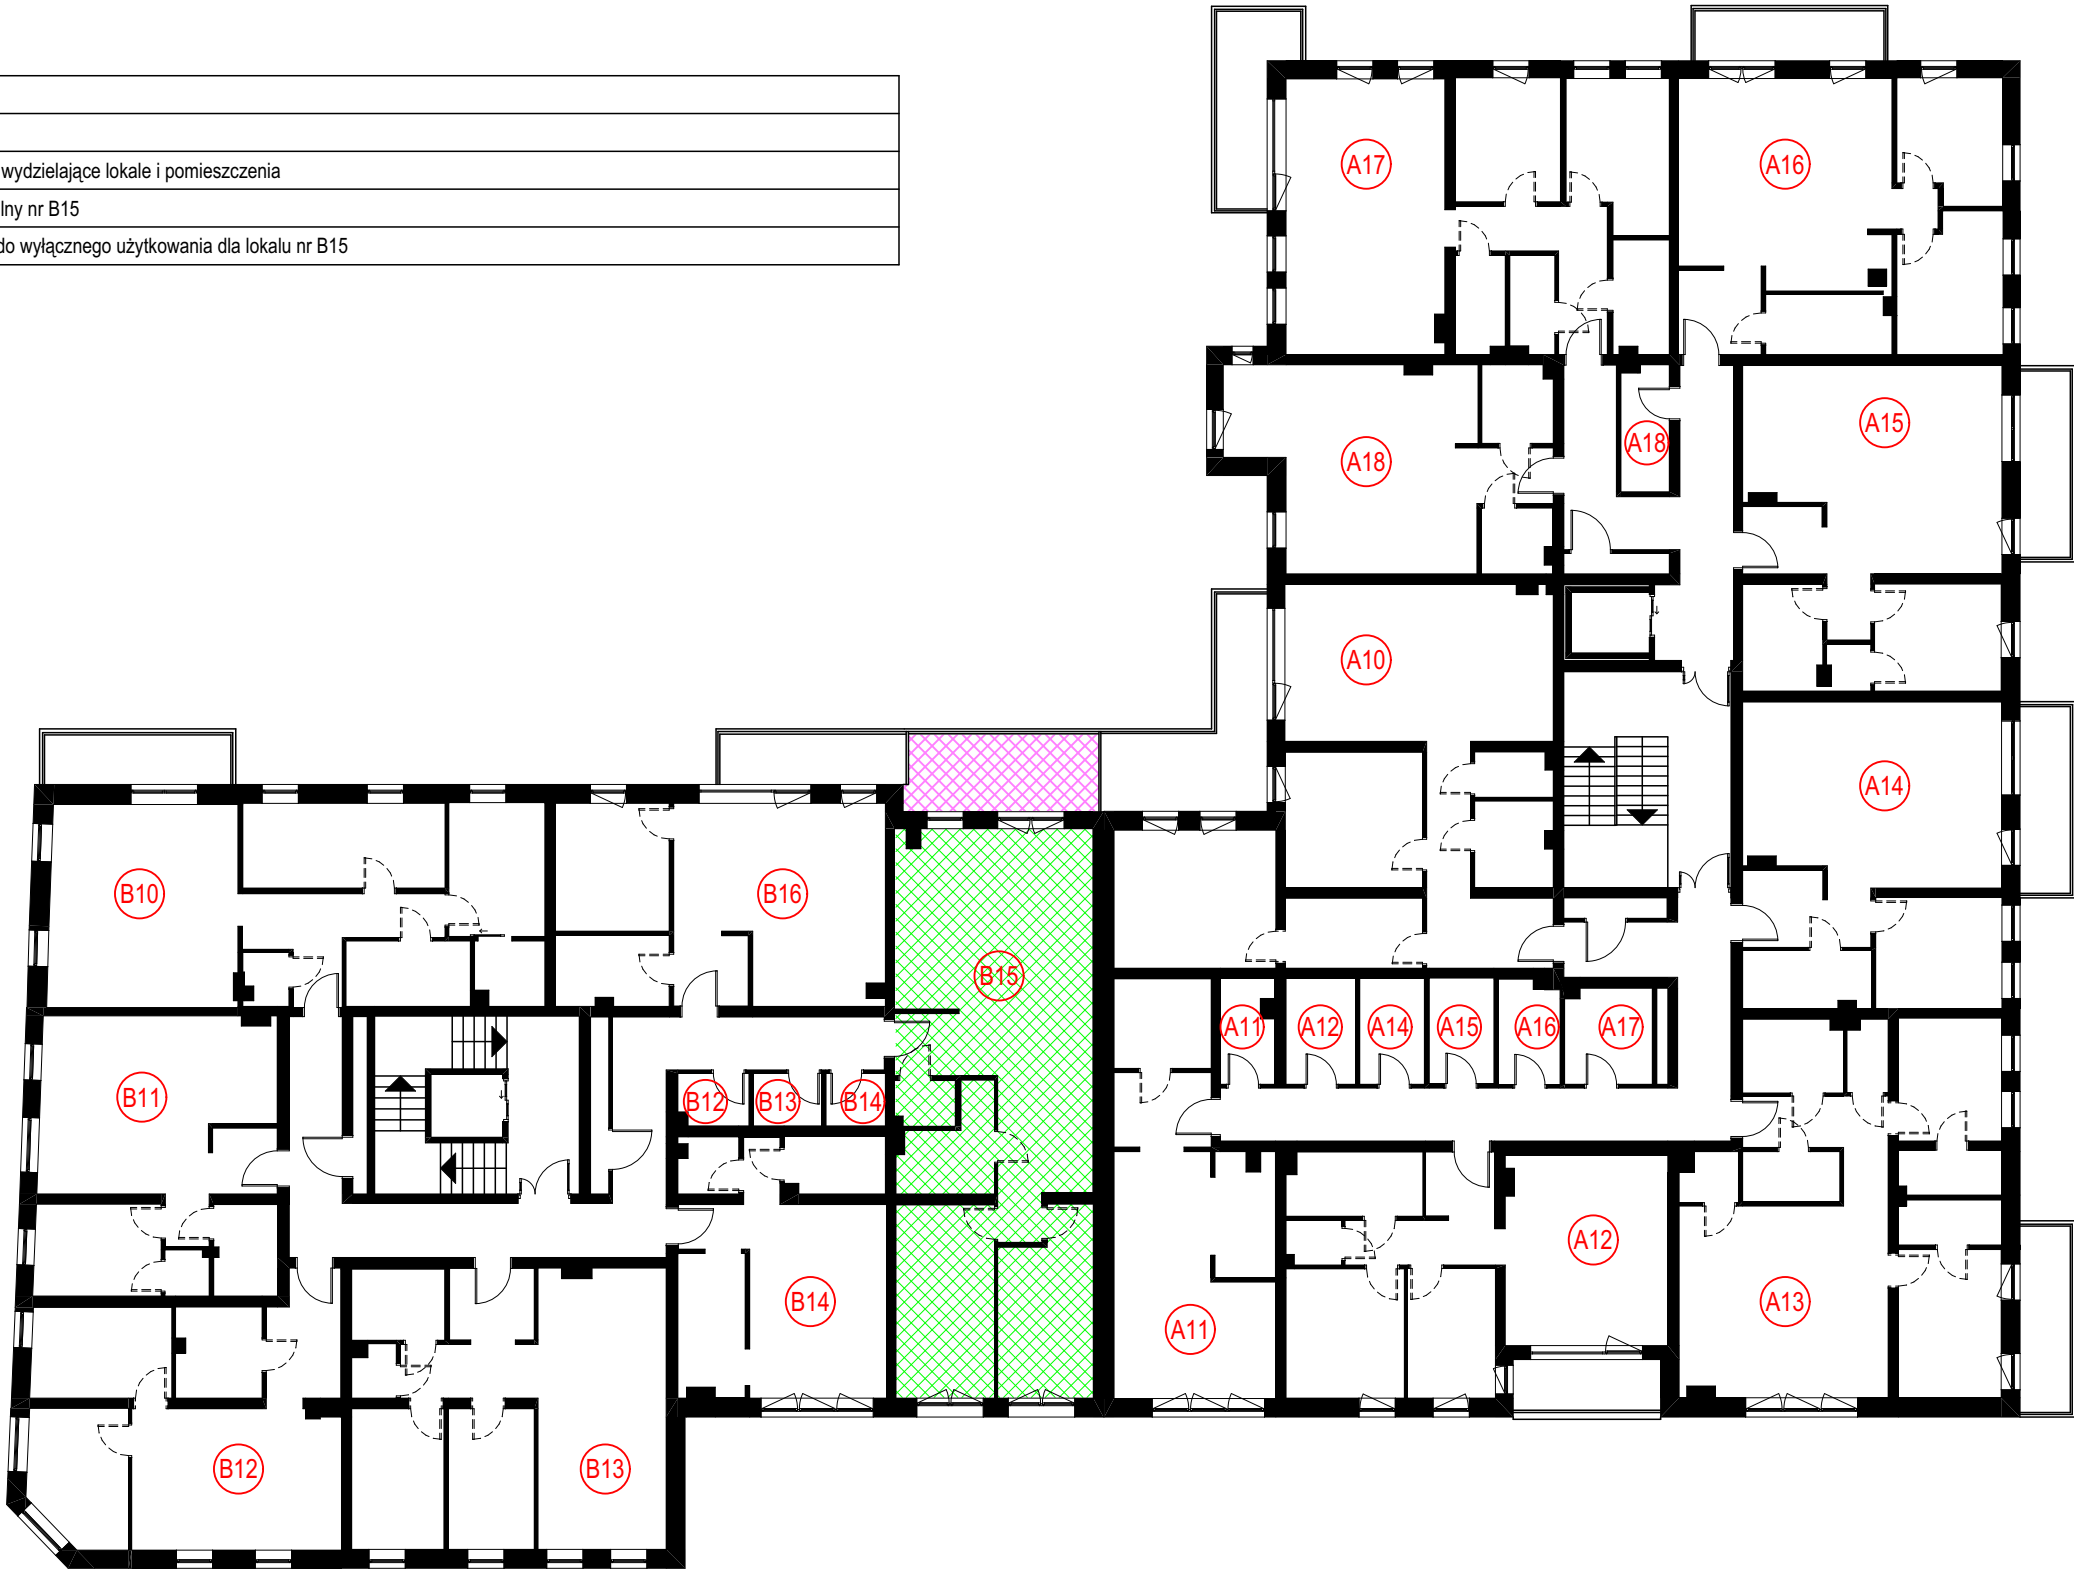

Rzut 1. piętra

skala 1:200

Budynek mieszkalny wielorodzinny		Szkic położenia lokalu mieszkalnego	Lokalizacja budynku: identyfikator działki: 101709_4.0008.2991; 101709_4.0008.2992; 101709_4.0008.2993; ul. Targowa 3; 98-300 Wieluń	symbol: 667
Lokal mieszkalny nr B15			Opracował: mgr inż. architekt Daniel Czamuch nr upr.: 2/R-82/L.OIA/07; nr w L.OIA: LO 0548	data: 06.2025

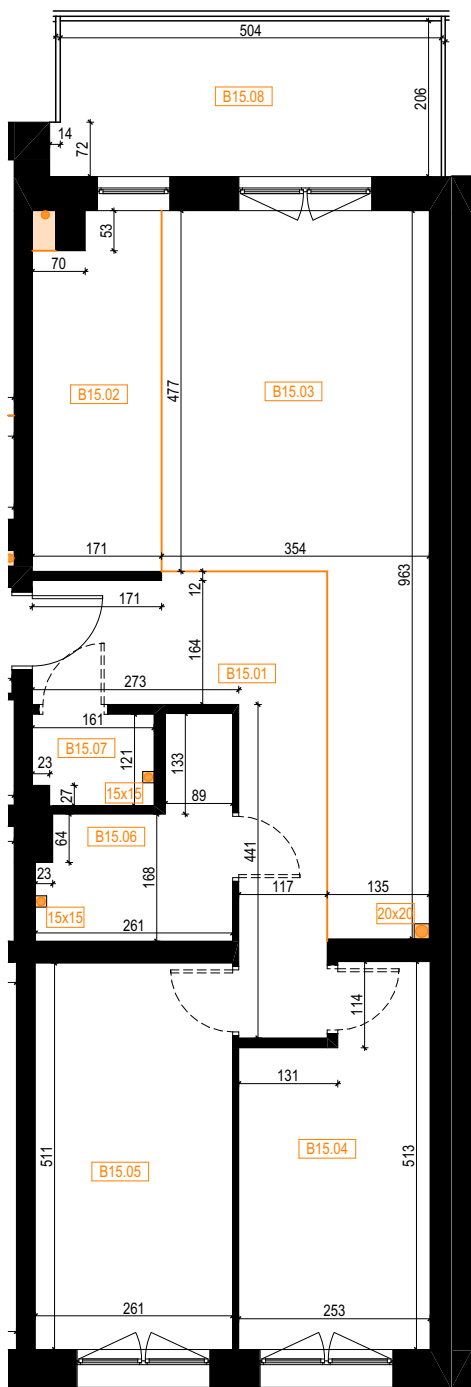

Rzut 1. piętra skala 1:100

LEGENDA

B15.1	Numer pomieszczenia
	Trwale ściany wydzielające lokale i pomieszczenia
	Założony podział pomieszczeń w obrębie jednego lokalu ze względu na przeznaczenie
	Odległość na podstawie pomiaru
	Odległość na podstawie założonego podziału pomieszczenia
	Pion instalacji bez obudowy stanowi część wspólną i nie jest zaliczony do powierzchni użytkowej lokalu. Pion instalacji z ewentualną zabudową pomniejszy powierzchnię użytkową lokalu.
15x15	Założone wymiary ewentualnej zabudowy pionów instalacji, która będzie stanowić część wspólną i będzie pomniejszać powierzchnię użytkową lokalu

B15 Zestawienie pomieszczeń lokalu mieszkalnego nr B15

Funkcja	Nr pomieszczeń	Nazwa pomieszczenia	Nazwa kondygnacji macierzystej	Powierzchnia użytkowa
Lokal mieszkalny				
	B15.01	Komunikacja	1. piętro	11,82
	B15.02	Kuchnia	1. piętro	7,79
	B15.03	Salon	1. piętro	23,41
	B15.04	Pokój	1. piętro	11,49
	B15.05	Sypialnia	1. piętro	13,34
	B15.06	Łazienka	1. piętro	5,40
	B15.07	Toaleta	1. piętro	1,86
				75,11 m²

B15 Zestawienie tarasów / balkonów lokalu nr B15

Funkcja	Nr pomieszczeń	Nazwa pomieszczenia	Nazwa kondygnacji macierzystej	Powierzchnia użytkowa
Taras / balkon				
	B15.08	Balkon	1. piętro	10,48
				10,48 m²

Budynek mieszkalny wielorodzinny

Lokal mieszkalny nr B15

Szkic lokalu mieszkalnego

Lokalizacja budynku:
 identyfikator działki: 101709_4.0008.2991; 101709_4.0008.2992;
 101709_4.0008.2993; ul. Targowa 3; 98-300 Wieluń

Opracował:
 mgr inż. architekt Daniel Czarnuch
 nr upr.: 2/R-82/ŁOIA/07; nr w ŁOIA: LO 0548

symbol:
 667

data:
 06.2025