



| LEGENDA                |                                                   |
|------------------------|---------------------------------------------------|
| <div><div></div></div> | Numer lokalu                                      |
| <div><div></div></div> | Trwałe ściany wydzielające lokale i pomieszczenia |
| <div><div></div></div> | Lokal mieszkalny nr B18                           |

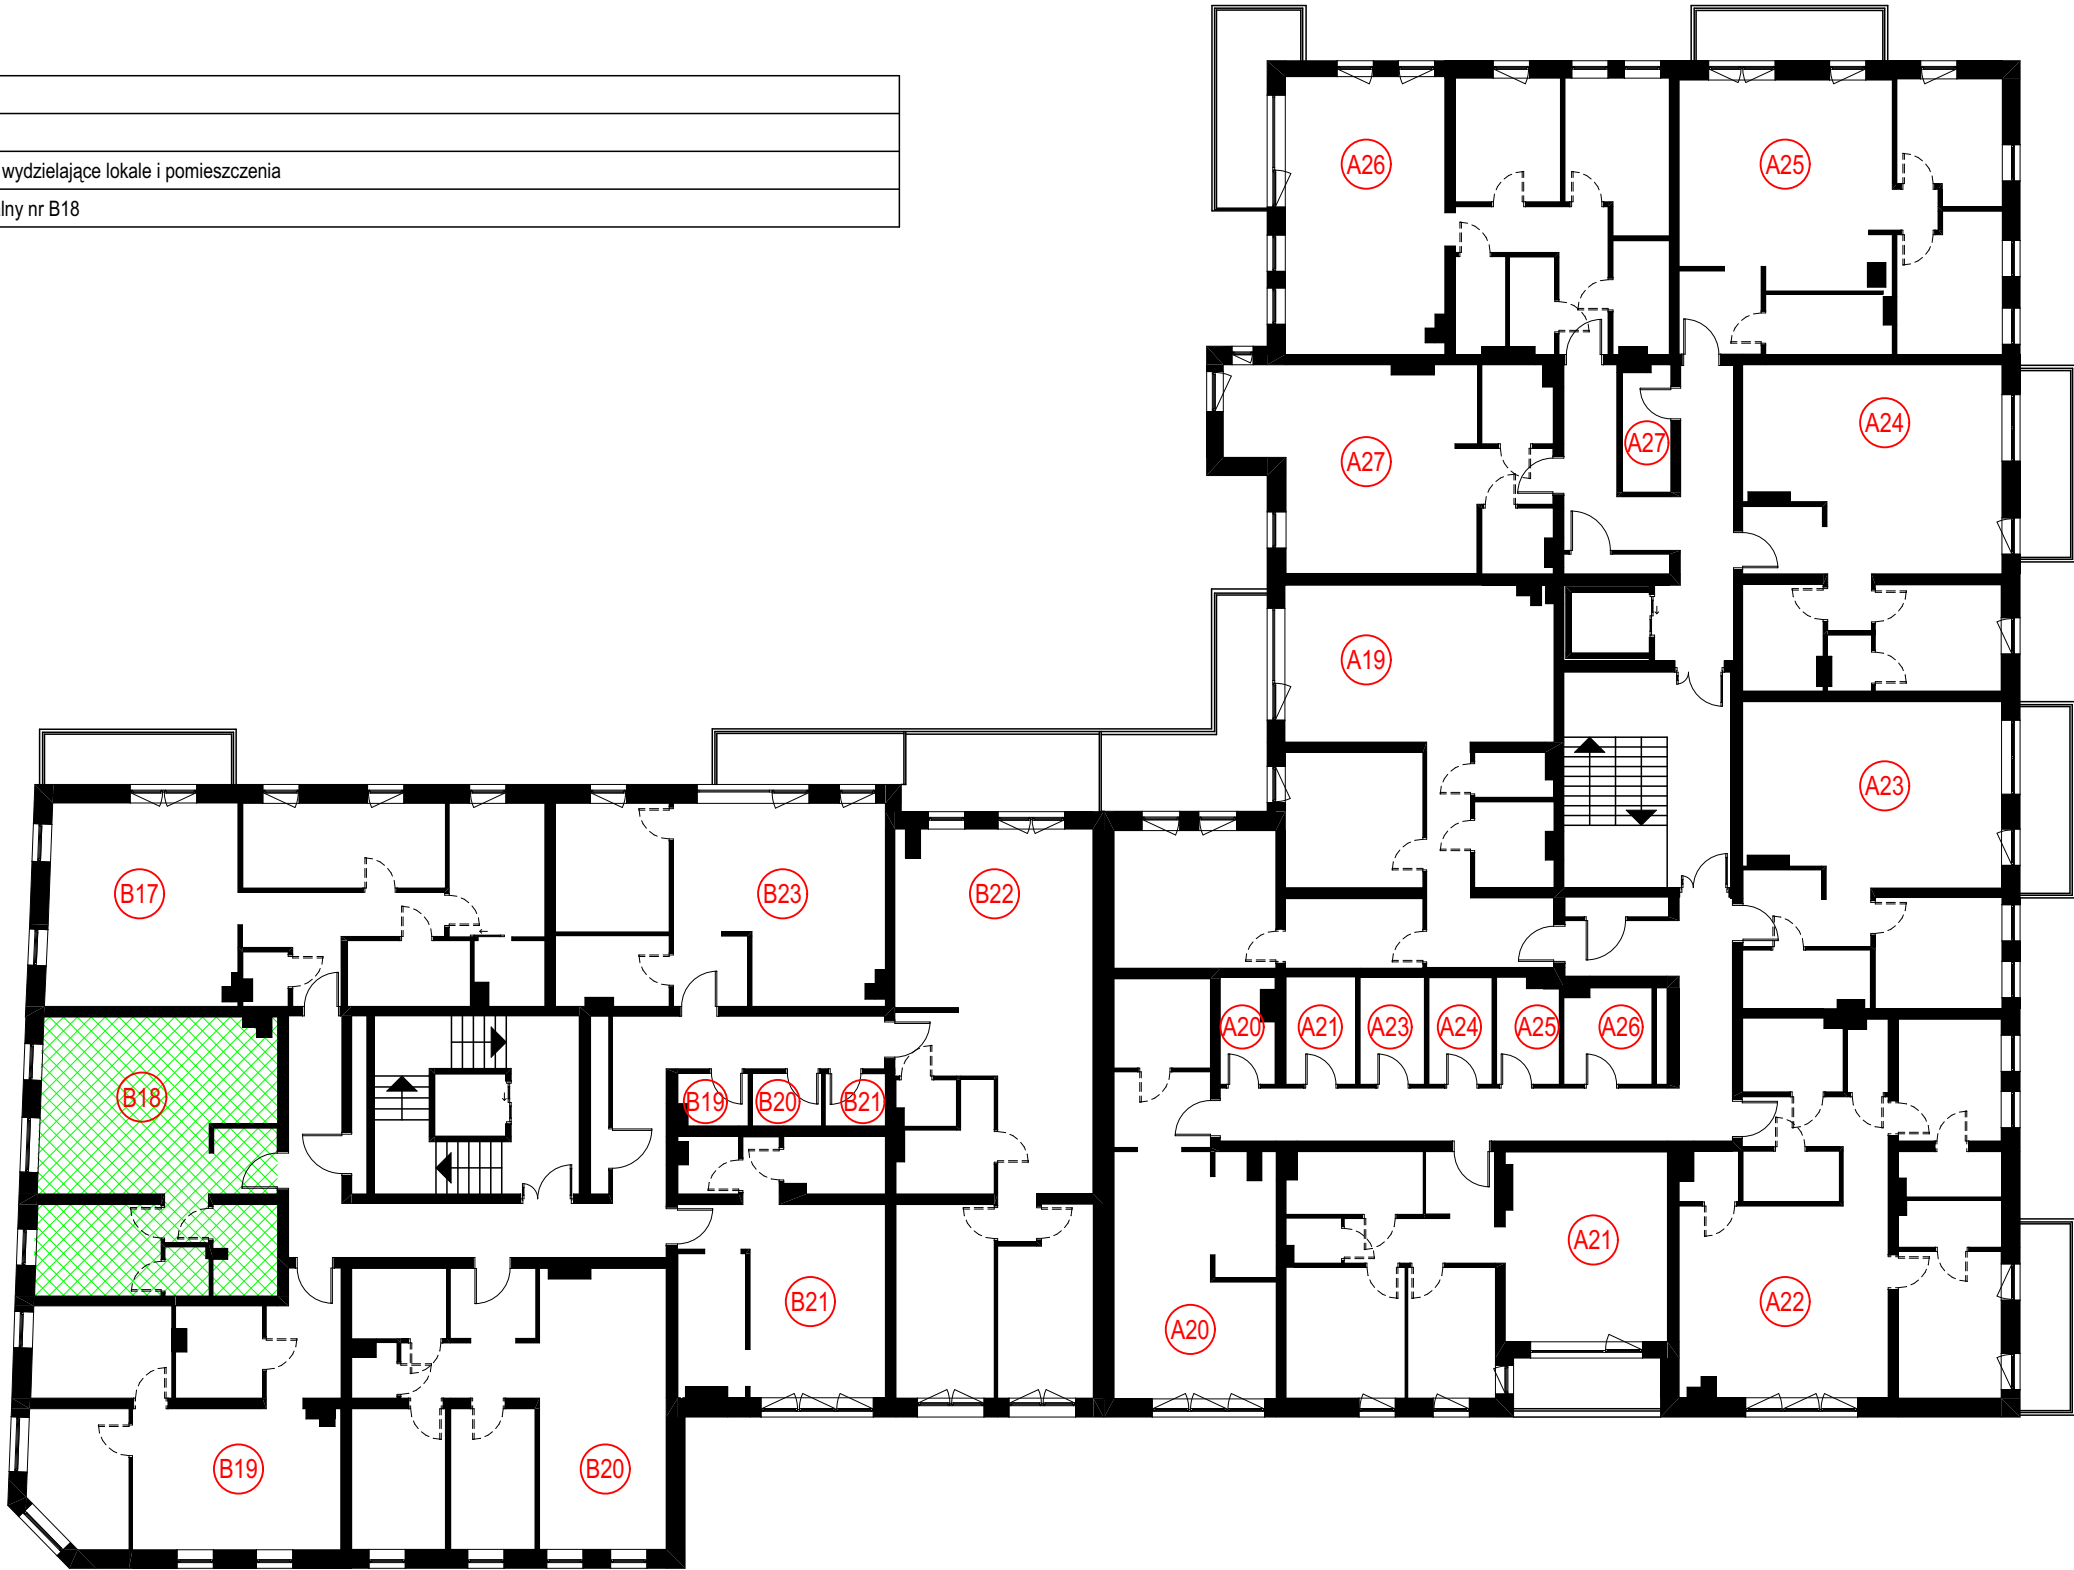

Rzut 2. piętra

skala 1:200

|                                  |  |                                     |   |                  |
|----------------------------------|--|-------------------------------------|---|------------------|
| Budynek mieszkalny wielorodzinny |  | Szkic położenia lokalu mieszkalnego | Lokalizacja budynku:<br>identyfikator działki: 101709_4.0008.2991; 101709_4.0008.2992;<br>101709_4.0008.2993; ul. Targowa 3; 98-300 Wieluń | symbol:<br>667   |
| Lokal mieszkalny nr B18          |  |                                     | Opracował:<br>mgr inż. architekt Daniel Czamuch<br>nr upr.: 2/R-82/ŁOIA/07; nr w ŁOIA: LO 0548                                             | data:<br>06.2025 |
|                                  |  |                                     |   |                  |

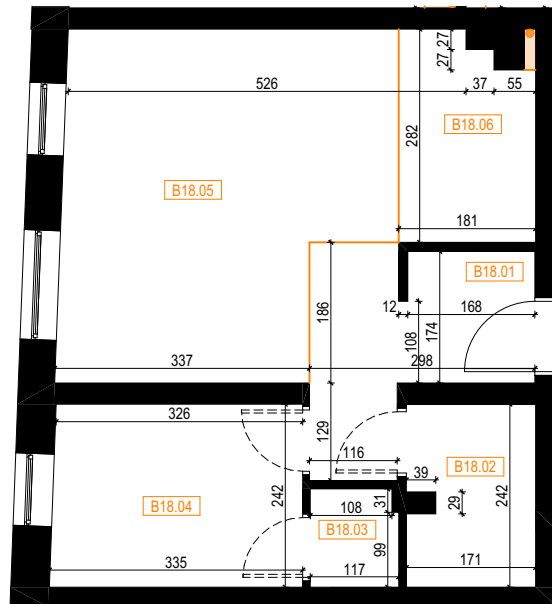

Rzut 2. piętra

skala 1:100

#### LEGENDA

|   |   |
|---|---|
| <span style="border: 1px solid orange; padding: 2px;">B18.1</span>                                                         | Numer pomieszczenia   |
| <span style="display: inline-block; width: 10px; height: 10px; background-color: black; border: 1px solid black;"></span>  | Trwałe ściany wydzielające lokale i pomieszczenia   |
| <span style="display: inline-block; width: 10px; height: 10px; background-color: orange; border: 1px solid black;"></span> | Założony podział pomieszczeń w obrębie jednego lokalu ze względu na przeznaczenie   |
| <span style="display: inline-block; width: 10px; height: 10px; background-color: white; border: 1px solid black;"></span>  | Odległość na podstawie pomiaru   |
| <span style="display: inline-block; width: 10px; height: 10px; background-color: orange; border: 1px solid black;"></span> | Odległość na podstawie założonego podziału pomieszczenia   |
| <span style="display: inline-block; width: 10px; height: 10px; background-color: orange; border: 1px solid black;"></span> | Pion instalacji bez obudowy stanowi część wspólną i nie jest zaliczony do powierzchni użytkowej lokalu. Pion instalacji z ewentualną zabudową pomniejsza powierzchnię użytkową lokalu. |
| <span style="border: 1px solid orange; padding: 2px;">15x15</span>                                                         | Założone wymiary ewentualnej zabudowy pionów instalacji, która będzie stanowić część wspólną i będzie pomniejszać powierzchnię użytkową lokalu                                         |

#### B18 Zestawienie pomieszczeń lokalu mieszkalnego nr B18

| Funkcja          | Nr pomieszczeń | Nazwa pomieszczenia | Nazwa kondygnacji macierzystej | Powierzchnia użytkowa      |
|------------------|----------------|---------------------|--------------------------------|----------------------------|
| Lokal mieszkalny |                |                     |                                |                            |
|                  | B18.01         | Komunikacja         | 2. piętro                      | 6,74                       |
|                  | B18.02         | Łazienka            | 2. piętro                      | 4,03                       |
|                  | B18.03         | Garderoba           | 2. piętro                      | 1,49                       |
|                  | B18.04         | Sypialnia           | 2. piętro                      | 8,00                       |
|                  | B18.05         | Salon               | 2. piętro                      | 18,68                      |
|                  | B18.06         | Kuchnia             | 2. piętro                      | 4,71                       |
|                  |                |                     |                                | <b>43,65 m<sup>2</sup></b> |

Budynek mieszkalny wielorodzinny

Szkic lokalu mieszkalnego

**Lokalizacja budynku:**  
 identyfikator działki: 101709\_4.0008.2991; 101709\_4.0008.2992;  
 101709\_4.0008.2993; ul. Targowa 3; 98-300 Wieluń

**symbol:**  
667

Lokal mieszkalny nr B18

**Opracował:**  
 mgr inż. architekt Daniel Czarnuch  
 nr upr.: 2/R-82/ŁOIA/07; nr w ŁOIA: LO 0548

**data:**  
06.2025