


LEGENDA	
(B19)	Numer lokalu
—	Trwale ściany wydzielające lokale i pomieszczenia
▨	Lokal mieszkalny nr B19
▨	Pomieszczenie przynależne do lokalu nr B19



Rzut 2. piętra


skala 1:200

Budynek mieszkalny wielorodzinny	Szkieł położenia lokalu mieszkalnego i pomieszczenia do niego przynależnego	Lokalizacja budynku: identyfikator działki: 101709_4.0008.2991; 101709_4.0008.2992; 101709_4.0008.2993; ul. Targowa 3; 98-300 Wieluń	symbol: 667
		Opracował: mgr inż. architekt Daniel Czaruch nr upr.: 2/R-82/ŁOIA/07; nr w ŁOIA: LO 0548	data: 06.2025

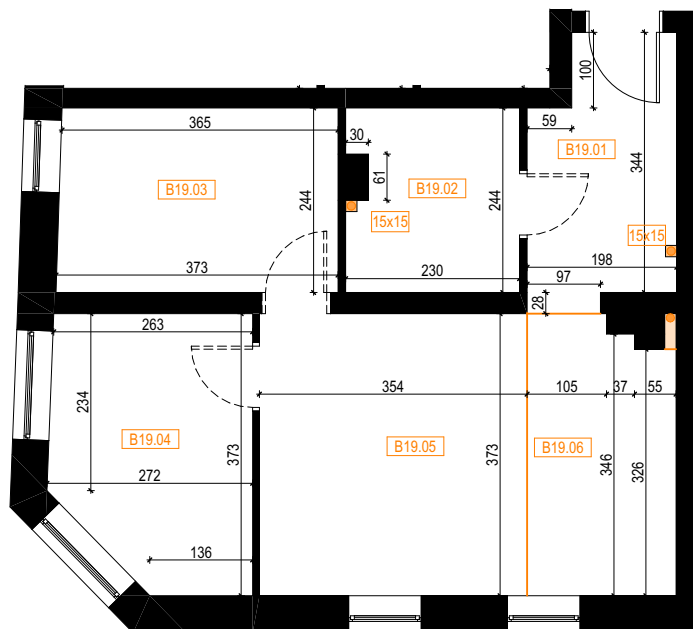

Rzut 2. piętra

skala 1:100

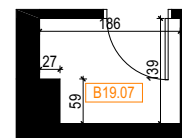

Rzut 2. piętra

skala 1:100

LEGENDA

B19.1	Numer pomieszczenia
	Trwale ściany wydzielające lokale i pomieszczenia
	Założony podział pomieszczeń w obrębie jednego lokalu ze względu na przeznaczenie
	Odległość na podstawie pomiaru
	Odległość na podstawie założonego podziału pomieszczenia
	Pion instalacji bez obudowy stanowi część wspólną i nie jest zaliczony do powierzchni użytkowej lokalu. Pion instalacji z ewentualną zabudową pomniejszy powierzchnię użytkową lokalu.
15x15	Założone wymiary ewentualnej zabudowy pionów instalacji, która będzie stanowić część wspólną i będzie pomniejszać powierzchnię użytkową lokalu

B19 Zestawienie pomieszczeń lokalu mieszkalnego nr B19

Funkcja	Nr pomieszczeń	Nazwa pomieszczenia	Nazwa kondygnacji macierzystej	Powierzchnia użytkowa
Lokal mieszkalny				
	B19.01	Komunikacja	2. piętro	6,47
	B19.02	Łazienka	2. piętro	5,41
	B19.03	Sypialnia	2. piętro	9,00
	B19.04	Pokój	2. piętro	9,10
	B19.05	Salon	2. piętro	13,20
	B19.06	Kuchnia	2. piętro	6,99
				50,17 m ²
Pomieszczenie przynależne				
	B19.07	Pom. przynależne	2. piętro	2,43
				2,43 m ²
				52,60 m ²

Budynek mieszkalny wielorodzinny

Lokal mieszkalny nr B19

Szkic lokalu mieszkalnego i pomieszczenia do niego przynależnego

Lokalizacja budynku:
 identyfikator działki: 101709_4.0008.2991; 101709_4.0008.2992;
 101709_4.0008.2993; ul. Targowa 3; 98-300 Wieluń

Opracował:
 mgr inż. architekt Daniel Czarnuch
 nr upr.: 2/R-82/ŁOIA/07; nr w ŁOIA: LO 0548

symbol:
 667

data:
 06.2025