


LEGENDA	
(B20)	Numer lokalu
—	Trwałe ściany wydzielające lokale i pomieszczenia
▨	Lokal mieszkalny nr B20
▨	Pomieszczenie przynależne do lokalu nr B20




Rzut 2. piętra

skala 1:200

Budynek mieszkalny wielorodzinny	Szkiec położenia lokalu mieszkalnego i pomieszczenia do niego przynależnego	Lokalizacja budynku: identyfikator działki: 101709_4.0008.2991; 101709_4.0008.2992; 101709_4.0008.2993; ul. Targowa 3; 98-300 Wieluń	symbol: 667
		Opracował: mgr inż. architekt Daniel Czarnuch nr upr.: 2/R-82/LOIA/07; nr w LOIA: LO 0548	data: 06.2025

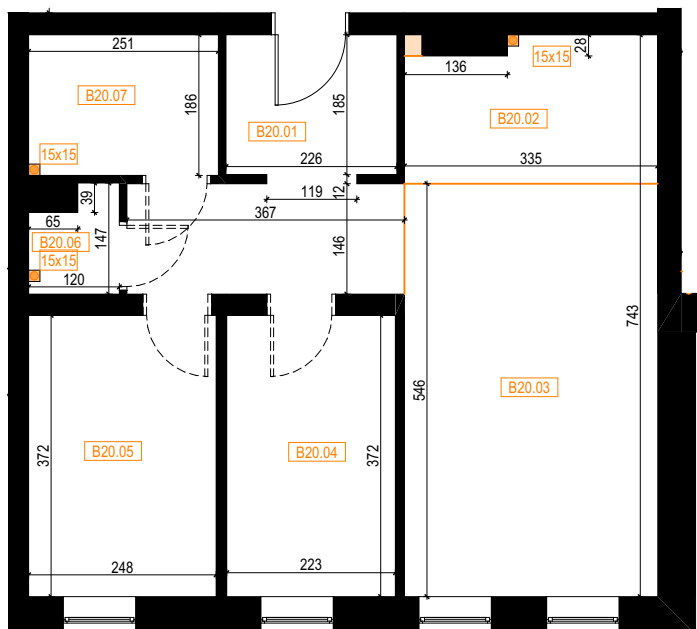

Rzut 2. piętra skala 1:100

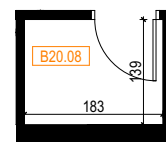

Rzut 2. piętra skala 1:100

LEGENDA

B20.1	Numer pomieszczenia
	Trwale ściany wydzielające lokale i pomieszczenia
	Założony podział pomieszczeń w obrębie jednego lokalu ze względu na przeznaczenie
	Odległość na podstawie pomiaru
	Odległość na podstawie założonego podziału pomieszczenia
	Pion instalacji bez obudowy stanowi część wspólną i nie jest zaliczony do powierzchni użytkowej lokalu. Pion instalacji z ewentualną zabudową pomniejsza powierzchnię użytkową lokalu.
15x15	Założone wymiary ewentualnej zabudowy pionów instalacji, która będzie stanowić część wspólną i będzie pomniejszać powierzchnię użytkową lokalu

B20 Zestawienie pomieszczeń lokalu mieszkalnego nr B20

Funkcja	Nr pomieszczeń	Nazwa pomieszczenia	Nazwa kondygnacji macierzystej	Powierzchnia użytkowa
Lokal mieszkalny				
	B20.01	Komunikacja	2. piętro	9,68
	B20.02	Kuchnia	2. piętro	6,20
	B20.03	Salon	2. piętro	18,29
	B20.04	Pokój	2. piętro	8,30
	B20.05	Sypialnia	2. piętro	9,23
	B20.06	Toaleta	2. piętro	1,49
	B20.07	Łazienka	2. piętro	4,65
				57,84 m²
Pomieszczenie przynależne				
	B20.08	Pom. przynależne	2. piętro	2,54
				2,54 m²
				60,38 m²

Budynek mieszkalny wielorodzinny

Lokal mieszkalny nr B20

Szkic lokalu mieszkalnego i pomieszczenia do niego przynależnego

Lokalizacja budynku:
identyfikator działki: 101709_4.0008.2991; 101709_4.0008.2992; 101709_4.0008.2993; ul. Targowa 3; 98-300 Wieluń

Opracował:
mgr inż. architekt Daniel Czarnuch
nr upr.: 2/R-82/ŁOIA/07; nr w ŁOIA: LO 0548

symbol:
667

data:
06.2025