


LEGENDA	
(B22)	Numer lokalu
—	Trwałe ściany wydzielające lokale i pomieszczenia
▨	Lokal mieszkalny nr B22
▩	Taras/balkon do wyłącznego użytkowania dla lokalu nr B22



Rzut 2. piętra

skala 1:200

Budynek mieszkalny wielorodzinny		Szkic położenia lokalu mieszkalnego	Lokalizacja budynku: identyfikator działki: 101709_4.0008.2991; 101709_4.0008.2992; 101709_4.0008.2993; ul. Targowa 3; 98-300 Wieluń	symbol: 667
Lokal mieszkalny nr B22			Opracował: mgr inż. architekt Daniel Czamuch nr upr.: 2/R-82/Ł.OIA/07; nr w Ł.OIA: LO 0548	data: 06.2025

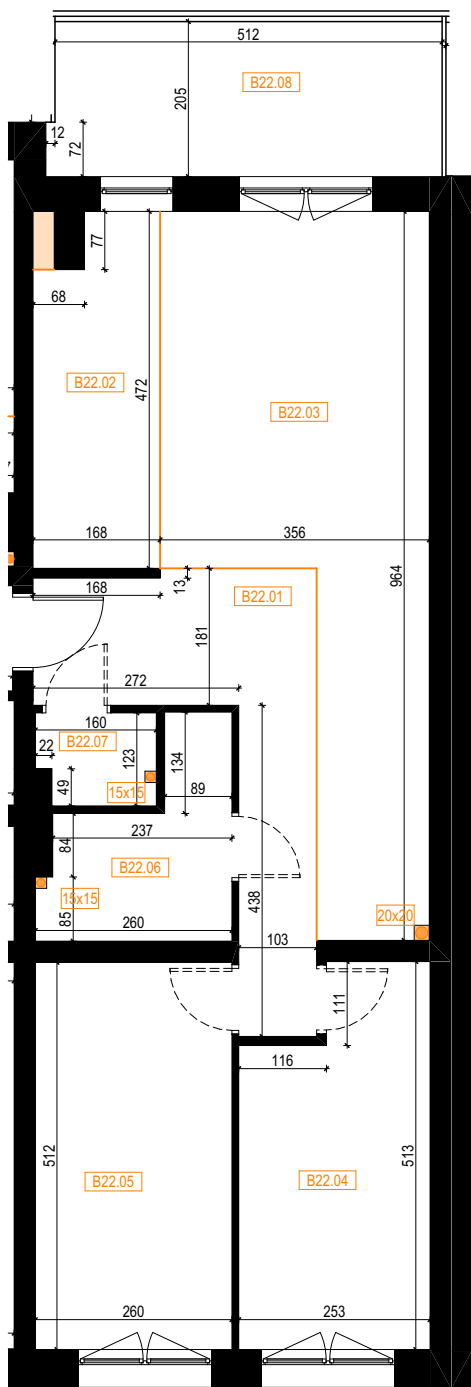

Rzut 2. piętra skala 1:100

LEGENDA

B22.1	Numer pomieszczenia
—	Trwałe ściany wydzielające lokale i pomieszczenia
—	Założony podział pomieszczeń w obrębie jednego lokalu ze względu na przeznaczenie
60	Odległość na podstawie pomiaru
60	Odległość na podstawie założonego podziału pomieszczenia
■	Pion instalacji bez obudowy stanowi część wspólną i nie jest zaliczony do powierzchni użytkowej lokalu. Pion instalacji z ewentualną zabudową pomniejsza powierzchnię użytkową lokalu.
15x15	Założone wymiary ewentualnej zabudowy pionów instalacji, która będzie stanowić część wspólną i będzie pomniejszać powierzchnię użytkową lokalu

B22 Zestawienie pomieszczeń lokalu mieszkalnego nr B22

Funkcja	Nr pomieszczeń	Nazwa pomieszczenia	Nazwa kondygnacji macierzystej	Powierzchnia użytkowa
Lokal mieszkalny				
	B22.01	Komunikacja	2. piętro	11,08
	B22.02	Kuchnia	2. piętro	7,41
	B22.03	Salon	2. piętro	24,09
	B22.04	Pokój	2. piętro	11,69
	B22.05	Sypialnia	2. piętro	13,31
	B22.06	Łazienka	2. piętro	5,37
	B22.07	Toaleta	2. piętro	1,84
				74,79 m ²

B22 Zestawienie tarasów / balkonów lokalu nr B22

Funkcja	Nr pomieszczeń	Nazwa pomieszczenia	Nazwa kondygnacji macierzystej	Powierzchnia użytkowa
Taras / balkon				
	B22.08	Balkon	2. piętro	10,58
				10,58 m ²

Budynek mieszkalny wielorodzinny

Lokal mieszkalny nr B22

Szkic lokalu mieszkalnego

Lokalizacja budynku:
identyfikator działki: 101709_4.0008.2991; 101709_4.0008.2992;
101709_4.0008.2993; ul. Targowa 3; 98-300 Wieluń

Opracował:
mgr inż. architekt Daniel Czarnuch
nr upr.: 2/R-82/ŁOIA/07; nr w ŁOIA: LO 0548

symbol:
667

data:
06.2025