



LEGENDA	
	Numer lokalu
	Trwale ściany wydzielające lokale i pomieszczenia
	Lokal mieszkalny nr B23
	Taras/balkon do wyłącznego użytkowania dla lokalu nr B23

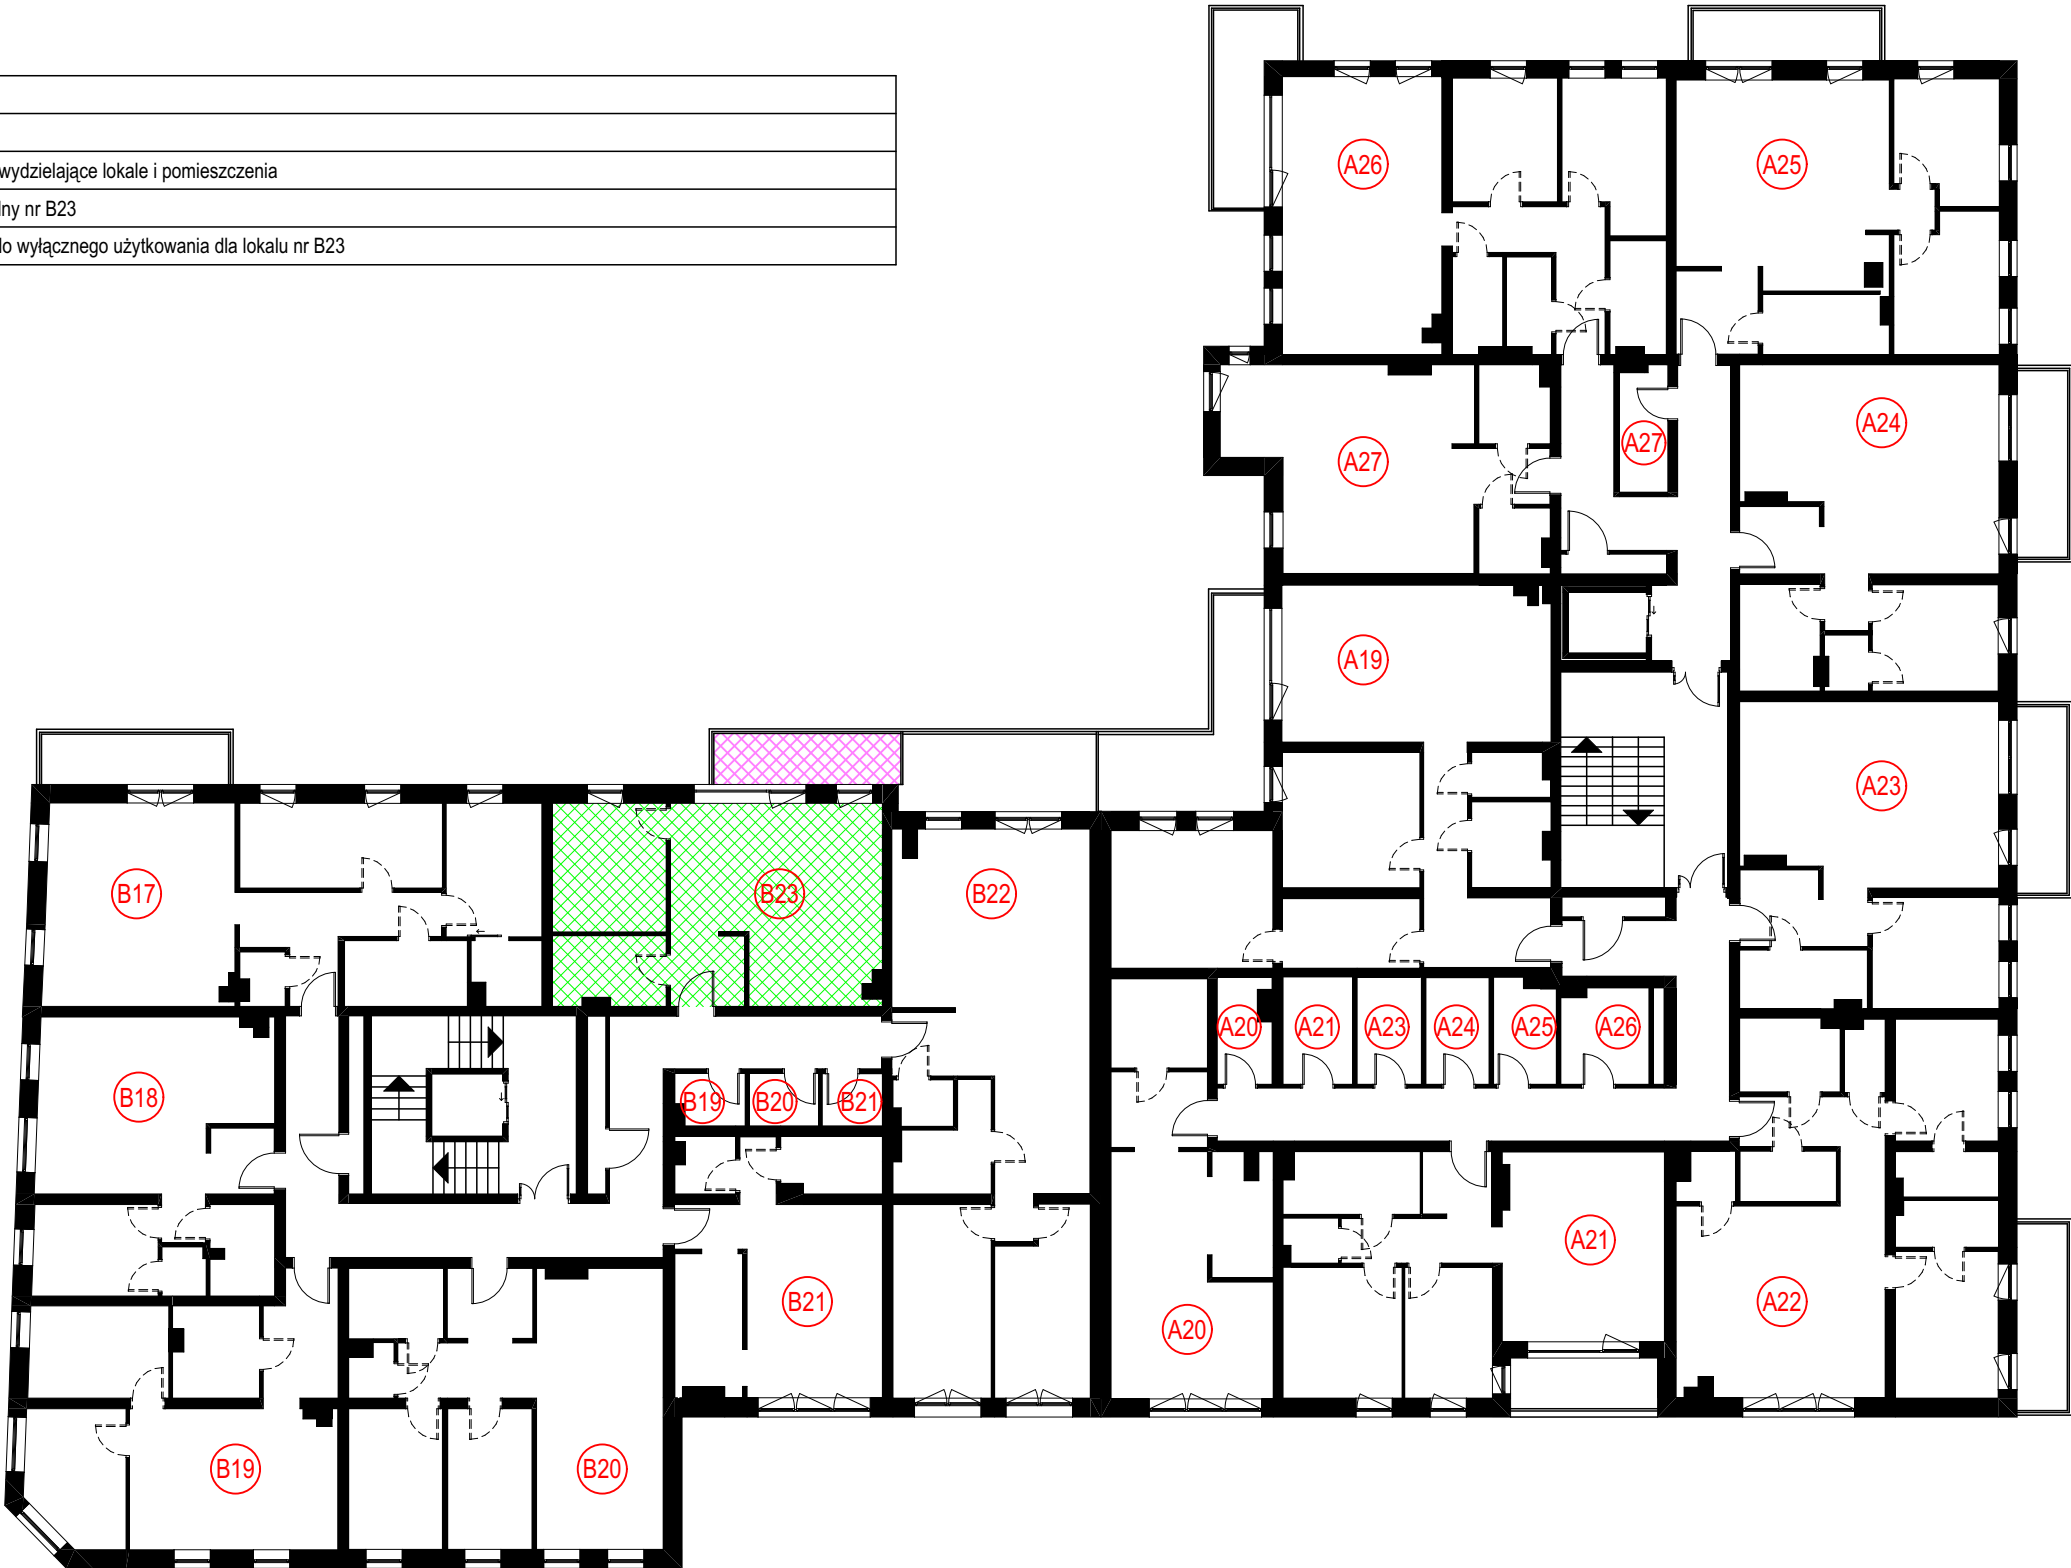

Rzut 2. piętra skala 1:200

Budynek mieszkalny wielorodzinny		Szkic położenia lokalu mieszkalnego	Lokalizacja budynku: identyfikator działki: 101709_4.0008.2991; 101709_4.0008.2992; 101709_4.0008.2993; ul. Targowa 3; 98-300 Wieluń	symbol: 667
Lokal mieszkalny nr B23			Opracował: mgr inż. architekt Daniel Czamuch nr upr.: 2/R-82/Ł.OIA/07; nr w Ł.OIA: LO 0548	data: 06.2025

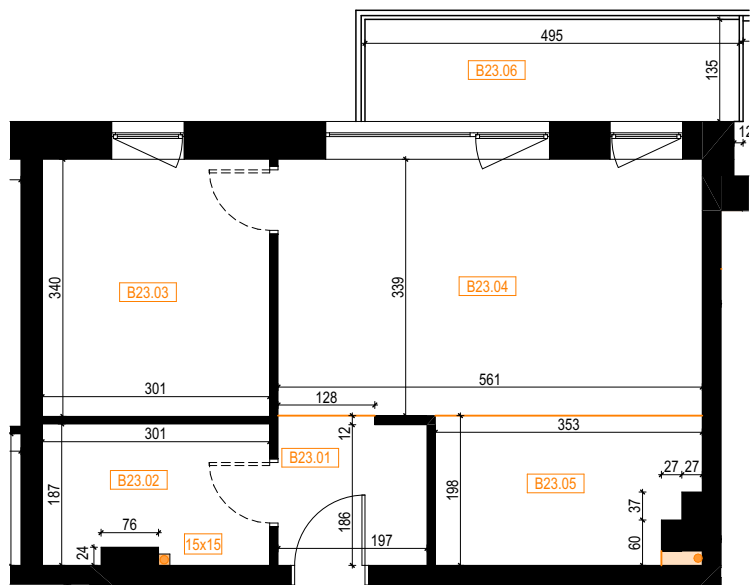

Rzut 2. piętra

skala 1:100

LEGENDA	
B23.1	Numer pomieszczenia
■	Trwałe ściany wydzielające lokale i pomieszczenia
—	Założony podział pomieszczeń w obrębie jednego lokalu ze względu na przeznaczenie
↔ 60	Odległość na podstawie pomiaru
↔ 60	Odległość na podstawie założonego podziału pomieszczenia
■	Pion instalacji bez obudowy stanowi część wspólną i nie jest zaliczony do powierzchni użytkowej lokalu. Pion instalacji z ewentualną zabudową pomniejsza powierzchnię użytkową lokalu.
15x15	Założone wymiary ewentualnej zabudowy pionów instalacji, która będzie stanowić część wspólną i będzie pomniejszać powierzchnię użytkową lokalu

B23 Zestawienie pomieszczeń lokalu mieszkalnego nr B23				
Funkcja	Nr pomieszczeń	Nazwa pomieszczenia	Nazwa kondygnacji macierzystej	Powierzchnia użytkowa
Lokal mieszkalny				
	B23.01	Komunikacja	2. piętro	3,82
	B23.02	Łazienka	2. piętro	5,42
	B23.03	Sypialnia	2. piętro	10,23
	B23.04	Salon	2. piętro	19,02
	B23.05	Kuchnia	2. piętro	6,57
				45,06 m²

B23 Zestawienie tarasów / balkonów lokalu nr B23				
Funkcja	Nr pomieszczeń	Nazwa pomieszczenia	Nazwa kondygnacji macierzystej	Powierzchnia użytkowa
Taras / balkon				
	B23.06	Balkon	2. piętro	6,68
				6,68 m²

Budynek mieszkalny wielorodzinny	Szkic lokalu mieszkalnego	Lokalizacja budynku: identyfikator działki: 101709_4.0008.2991; 101709_4.0008.2992; 101709_4.0008.2993; ul. Targowa 3; 98-300 Wieluń	symbol: 667
Lokal mieszkalny nr B23		Opracował: mgr inż. architekt Daniel Czarnuch nr upr.: 2/R-82/ŁOIA/07; nr w ŁOIA: LO 0548	data: 06.2025