


LEGENDA	
B25	Numer lokalu
	Trwałe ściany wydzielające lokale i pomieszczenia
	Lokal mieszkalny nr B25
	Taras/balkon do wyłącznego użytkowania dla lokalu nr B25



Rzut 3.piętra

skala 1:200

Budynek mieszkalny wielorodzinny		Szkic położenia lokalu mieszkalnego	Lokalizacja budynku: identyfikator działki: 101709_4.0008.2991; 101709_4.0008.2992; 101709_4.0008.2993; ul. Targowa 3; 98-300 Wieluń	symbol: 667
Lokal mieszkalny nr B25			Opracował: mgr inż. architekt Daniel Czamuch nr upr.: 2/R-82/L.OIA/07; nr w L.OIA: LO 0548	data: 06.2025

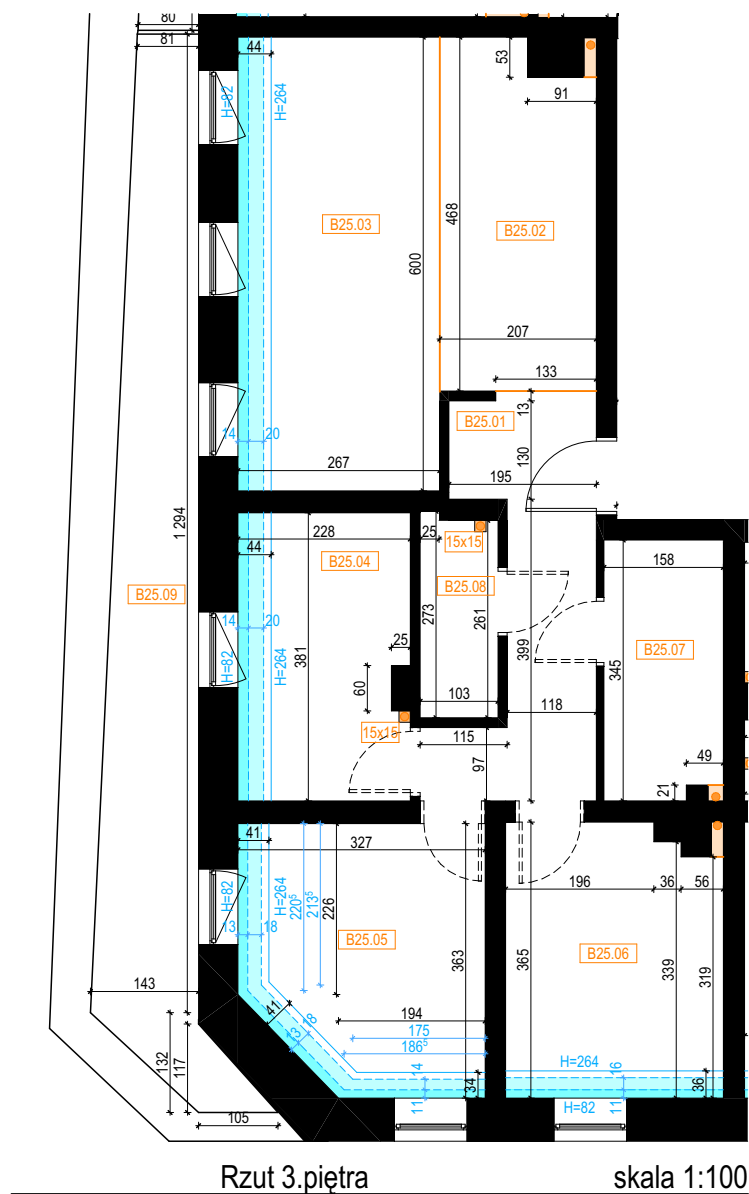

LEGENDA	
B25.1	Numer pomieszczenia
■	Trwałe ściany wydzielające lokale i pomieszczenia
—	Założony podział pomieszczeń w obrębie jednego lokalu ze względu na przeznaczenie
↔ 60	Odległość na podstawie pomiaru
↔ 60	Odległość na podstawie założonego podziału pomieszczenia
↔ 60	Odległość wyznaczona na podstawie interpolacji liniowej
H=193	Zmiana wysokości pomieszczenia mająca wpływ na powierzchnię
■	Pion instalacji bez obudowy stanowi część wspólną i nie jest zaliczony do powierzchni użytkowej lokalu. Pion instalacji z ewentualną zabudową pomniejsza powierzchnię użytkową lokalu.
15x15	Założone wymiary ewentualnej zabudowy pionów instalacji, która będzie stanowić część wspólną i będzie pomniejszać powierzchnię użytkową lokalu
■	Cześć pomieszczenia wysokości w zakresie od 1,4 do 2,2 m wliczona do powierzchni użytkowej w udziale 50%
■	Cześć pomieszczenia wysokości do 1,4 m nie wliczona do powierzchni użytkowej

B25 Zestawienie pomieszczeń lokalu mieszkalnego nr B25				
Funkcja	Nr pomieszczeń	Nazwa pomieszczenia	Nazwa kondygnacji macierzystej	Powierzchnia użytkowa
Lokal mieszkalny				
	B25.01	Komunikacja	3. piętro	8,53
	B25.02	Kuchnia	3. piętro	9,21
	B25.03	Salon	3. piętro	14,58
	B25.04	Pokój I	3. piętro	7,60
	B25.05	Sypialnia	3. piętro	9,73
	B25.06	Pokój II	3. piętro	9,61
	B25.07	Łazienka	3. piętro	5,35
	B25.08	Łazienka	3. piętro	2,70
				67,31 m²

B25 Zestawienie tarasów / balkonów lokalu nr B25				
Funkcja	Nr pomieszczeń	Nazwa pomieszczenia	Nazwa kondygnacji macierzystej	Powierzchnia użytkowa
Taras / balkon				
	B25.09	Taras	3. piętro	16,05
				16,05 m²

Budynek mieszkalny wielorodzinny	Szkic lokalu mieszkalnego	Lokalizacja budynku: identyfikator działki: 101709_4.0008.2991; 101709_4.0008.2992; 101709_4.0008.2993; ul. Targowa 3; 98-300 Wieluń	symbol: 667
Lokal mieszkalny nr B25		Opracował: mgr inż. architekt Daniel Czarnuch nr upr.: 2/R-82/ŁOIA/07; nr w ŁOIA: LO 0548	data: 06.2025